



**Enquête publique préalable à
la désaffectation et au
déclassement de la voirie
communale entre le
boulevard des Plages et l'allée
des Hirondelles**

3 - Plan de la voirie à désaffecter

CLOHARS-CARNOËT KLOAR-KARNOED

Boulevard des Plages
Allée des Hirondelles

Dossier n° 5947

Propriété de la Commune de CLOHARS-CARNOËT

PLAN DE MASSE

Echelle 1/250

Cadastre Section AK

 Cadastre AK n° DP / S= 891 m²

Nota : les surfaces ne seront définitives qu'après bornage contradictoire
et l'élaboration du document d'arpentage.

LEGENDE	
	Station de levé
	Regards divers (réseaux non stables)
	Bouche à clef (vanne / eau potable)
	Avant-projets
	Projection cadastrale (à confirmer par bornage)
	Limite juridique (à confirmer par bornage)


références de rattachement
coordonnées planimétriques en système RGF 93 - Contour Conforme 48
coordonnées altimétriques en système NGF - IGN 69 (GPS)

Laurent MARTIN s.a.r.l.

LORIENT Centre d'Affaires La Découverte
Immeuble LIZARD
39 rue de la Villeneuve - 56100 LORIENT
Tél. : 02 97 64 44 43 - Fax : 02 97 64 03 03
geo-martin.lorient@orange.fr

GUIDEL 6 place de Polignac
56520 GUIDEL
Tél. : 02 97 65 96 04 - Fax : 02 97 64 03 03
geo-martin.guidel@orange.fr

GÉOMETRE - EXPERT D.P.L.G.
BUREAU D'ÉTUDES V.R.D.

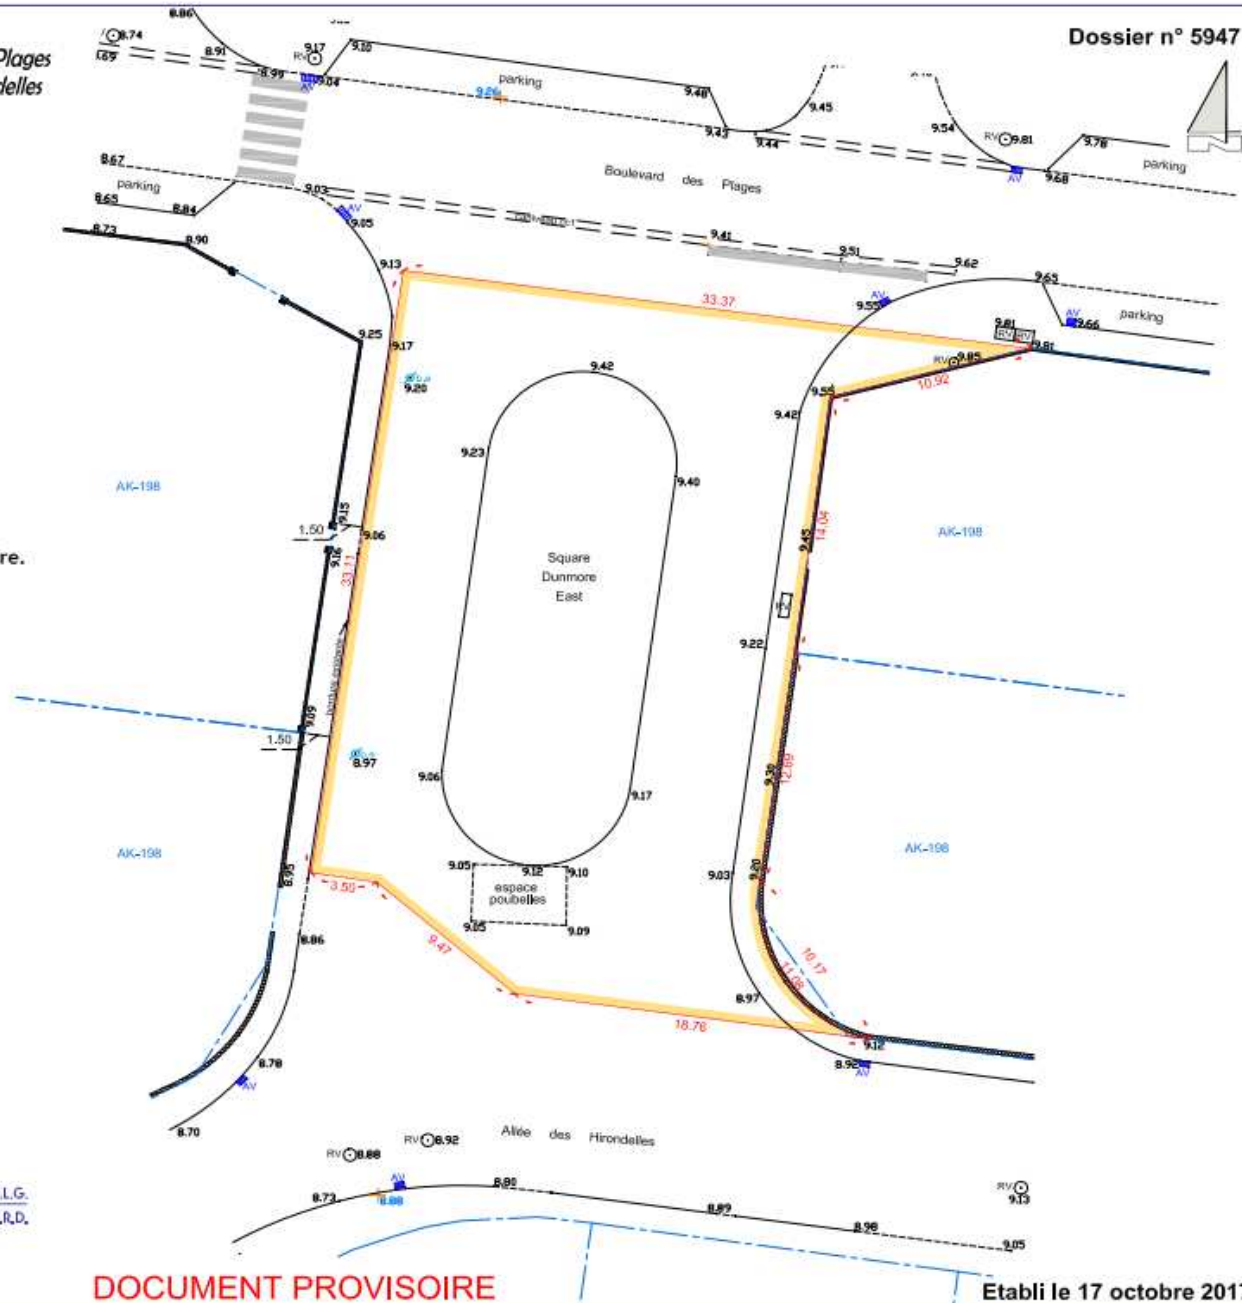

DOCUMENT PROVISOIRE

Etabli le 17 octobre 2017