


- Légende :**
-  Périmètre projet
  -  Enrobé noir classique
  -  Enrobé goasq option sablage
  -  Stabilisé simple
  -  Pavés / dalles granit
  -  Résine pelliculaire beige
  -  Massif planté
  -  Massif planté en forme de noue
  -  Arbres plantés

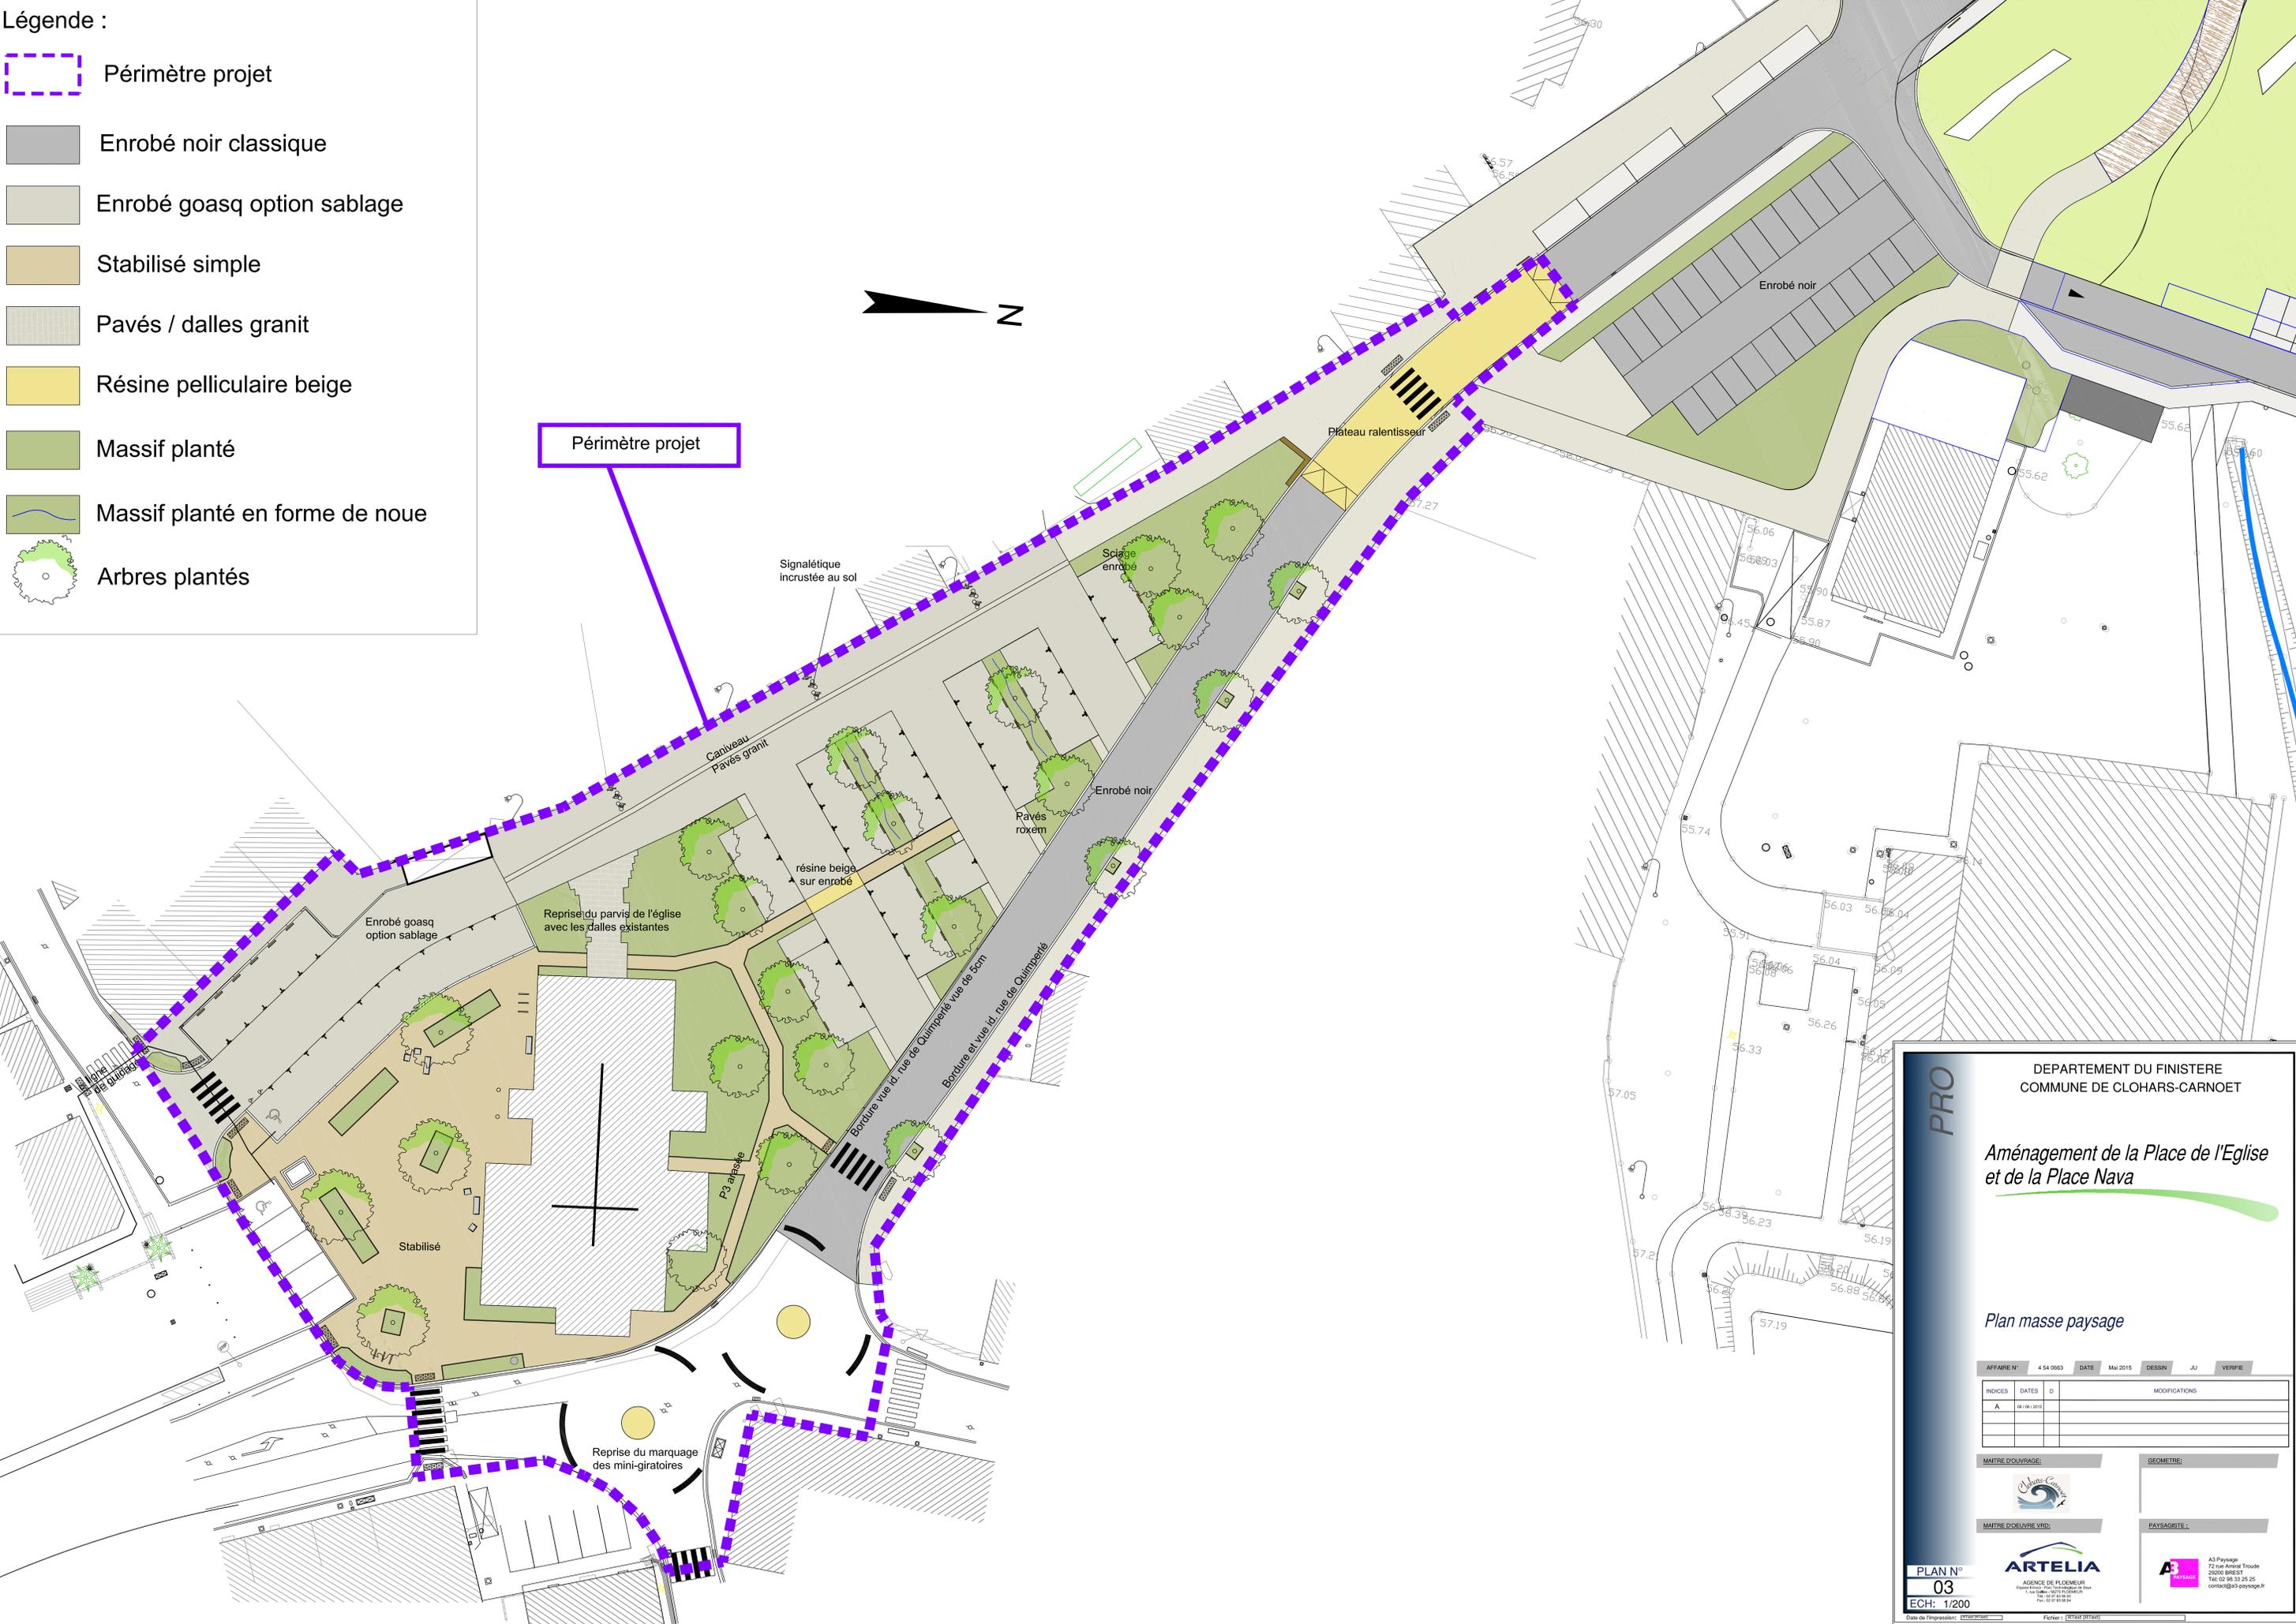

Périmètre projet



**PRO**

DEPARTEMENT DU FINISTERE  
COMMUNE DE CLOHARS-CARNOET

*Aménagement de la Place de l'Eglise  
et de la Place Nava*

*Plan masse paysage*

AFFAIRE N°	4 54 0663	DATE	Mai 2015	DESSIN	JU	VERIFIE
INDICES	DATES	D	MODIFICATIONS			
A	08/06/2015					

MAITRE D'OUVRAGE:	GEOMETRE:
MAITRE D'OEUVRE VRD:	PAYSAGISTE:

**PLAN N°**  
**03**

**ECH: 1/200**



**ARTELIA**  
AGENCE DE PAYSAGISME  
72 rue André Trochu  
29200 BREST  
Tél: 02 98 33 25 25  
contact@artelia-paysage.fr



A3 Paysage  
72 rue André Trochu  
29200 BREST  
Tél: 02 98 33 25 25  
contact@artelia-paysage.fr

Date de l'impression: 15/05/2015 10:00:00 Fichier: D:\TEXT\BREST