

**DCE**

DEPARTEMENT DU FINISTERE  
COMMUNE DE CLOHARS-CARNOET

*Aménagement de la Place de l'Eglise  
et de la Place Nava*

**Coupes types**

MAITRE D'OUVRAGE:

MAITRE D'OEUVRE VRD:

AGENCE DE PAYSAGISME:


INDICES	DATES	D	MODIFICATIONS

ATTENUE N°: 4 54 0663 DATE: Juin 2015 DESSIN: HJU VERIFIE: CGH


PLAN N° 06  
ECH: 1/100

Date de l'impression: le 18 Jun 2015 Fichier: 4\_54\_0663\_PRD\_2015-06-01.dwg


**Coupe AA'**

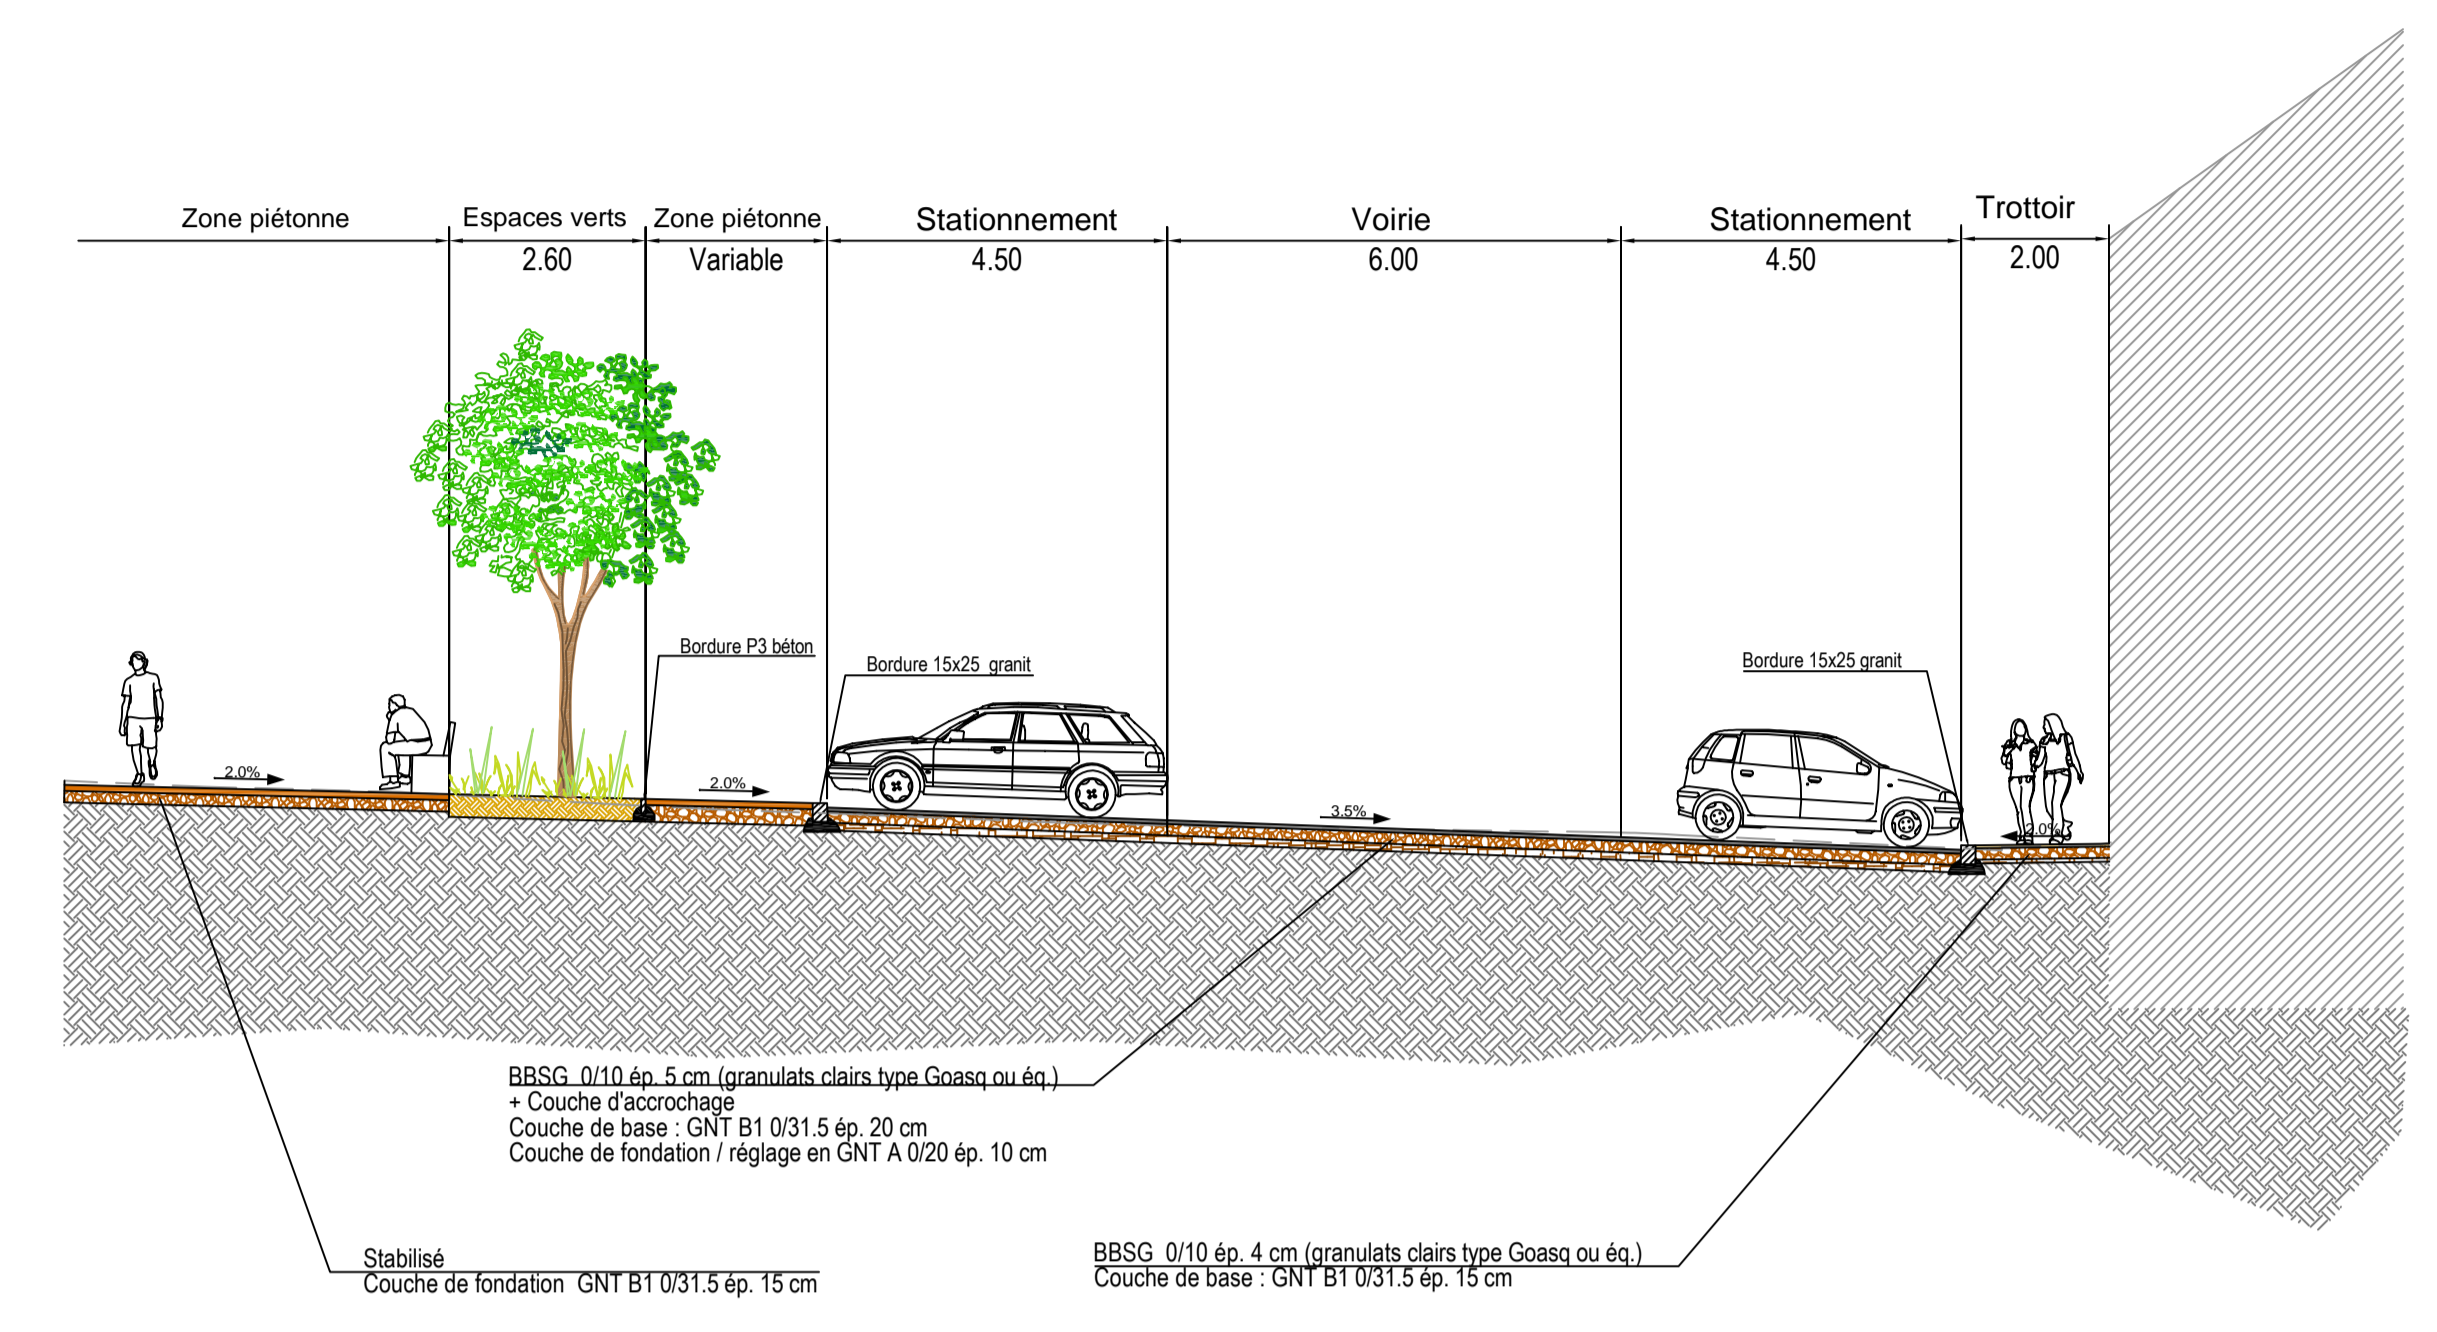


**Coupe DD'**

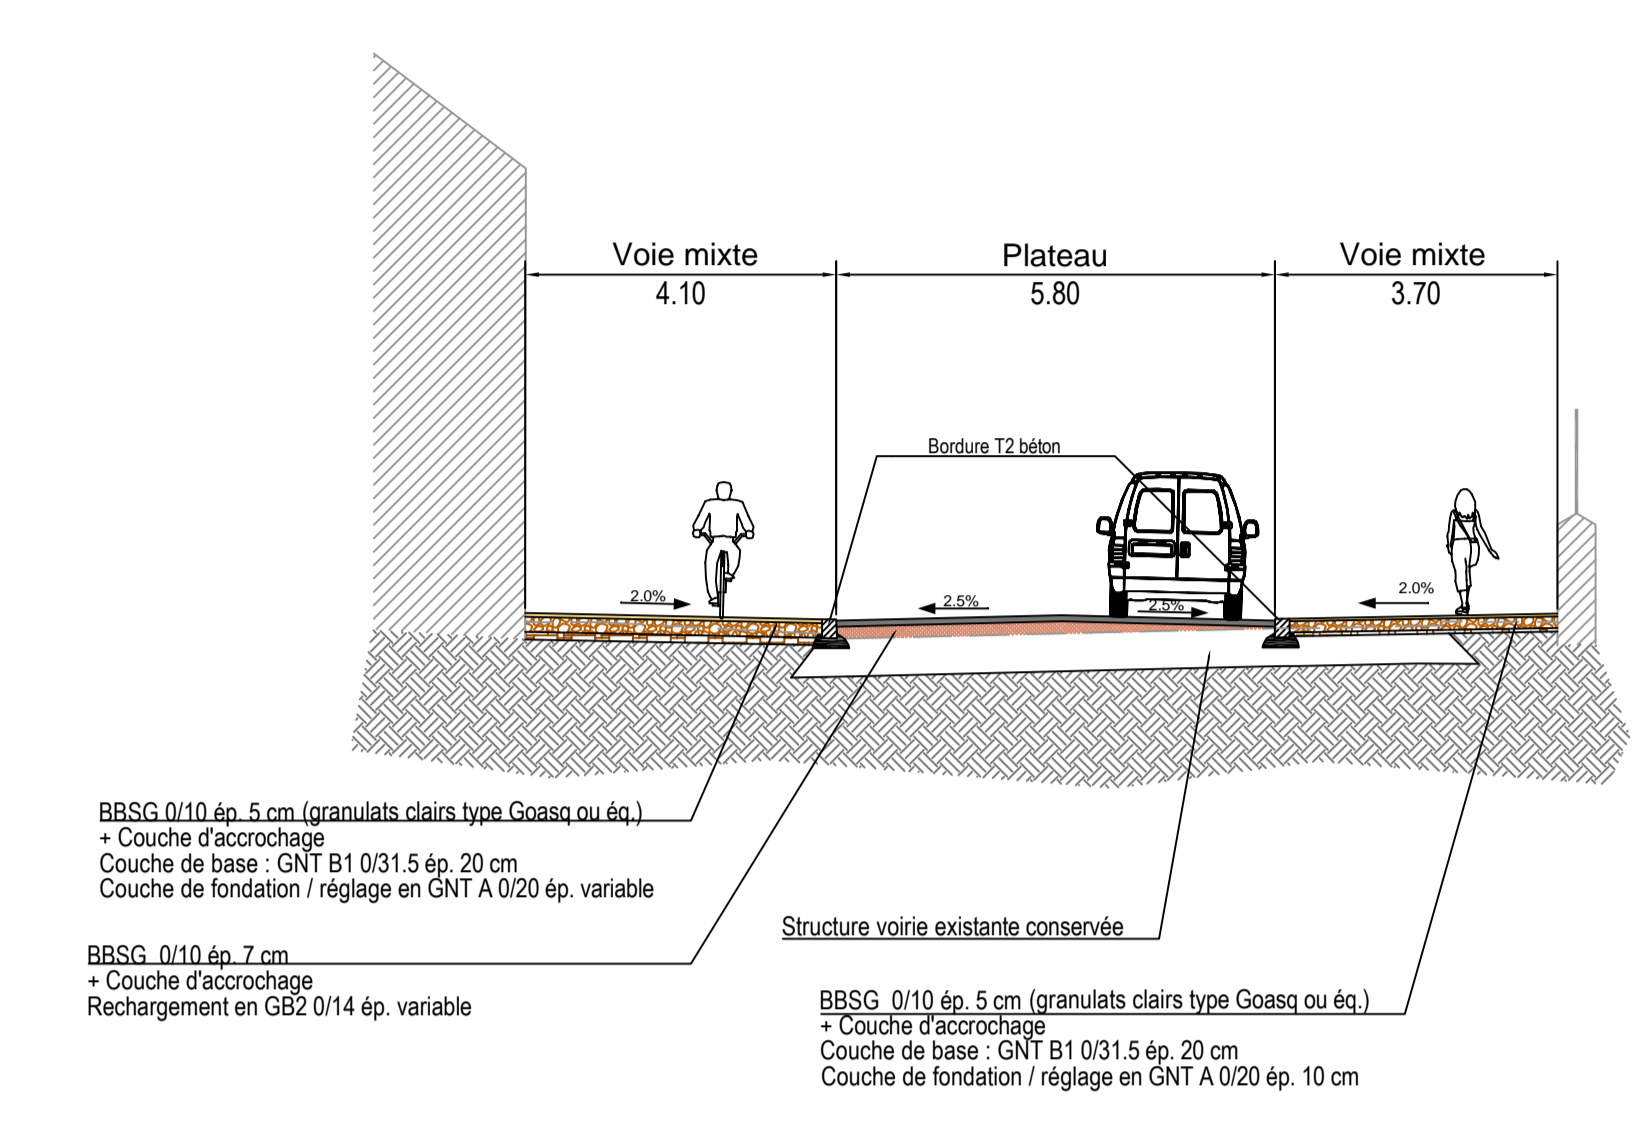


**Coupe BB'**

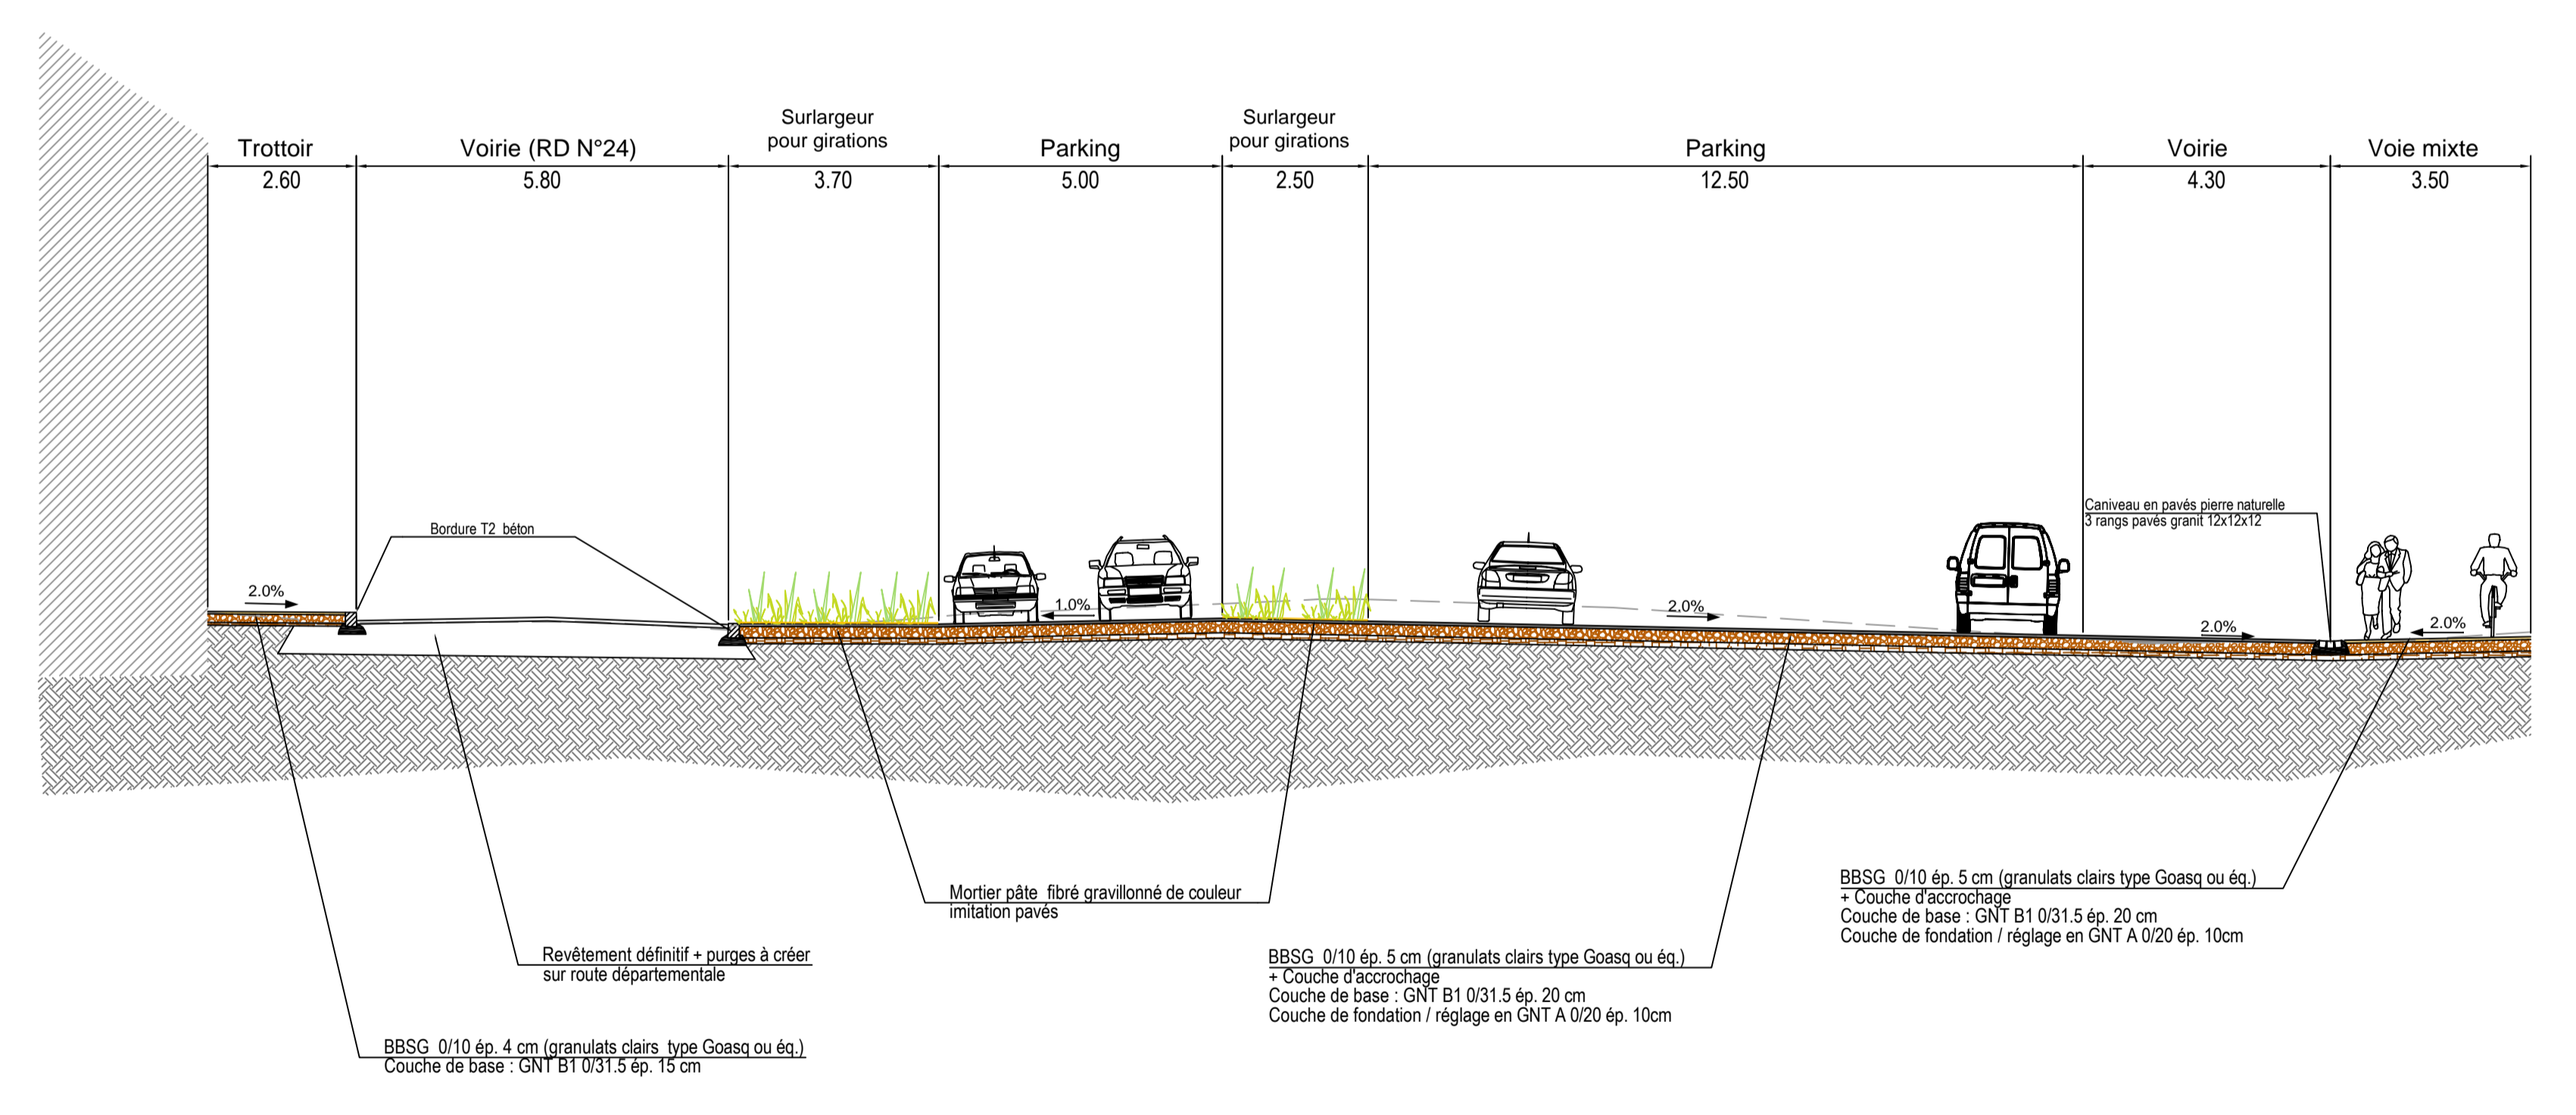

**Coupe CC'**

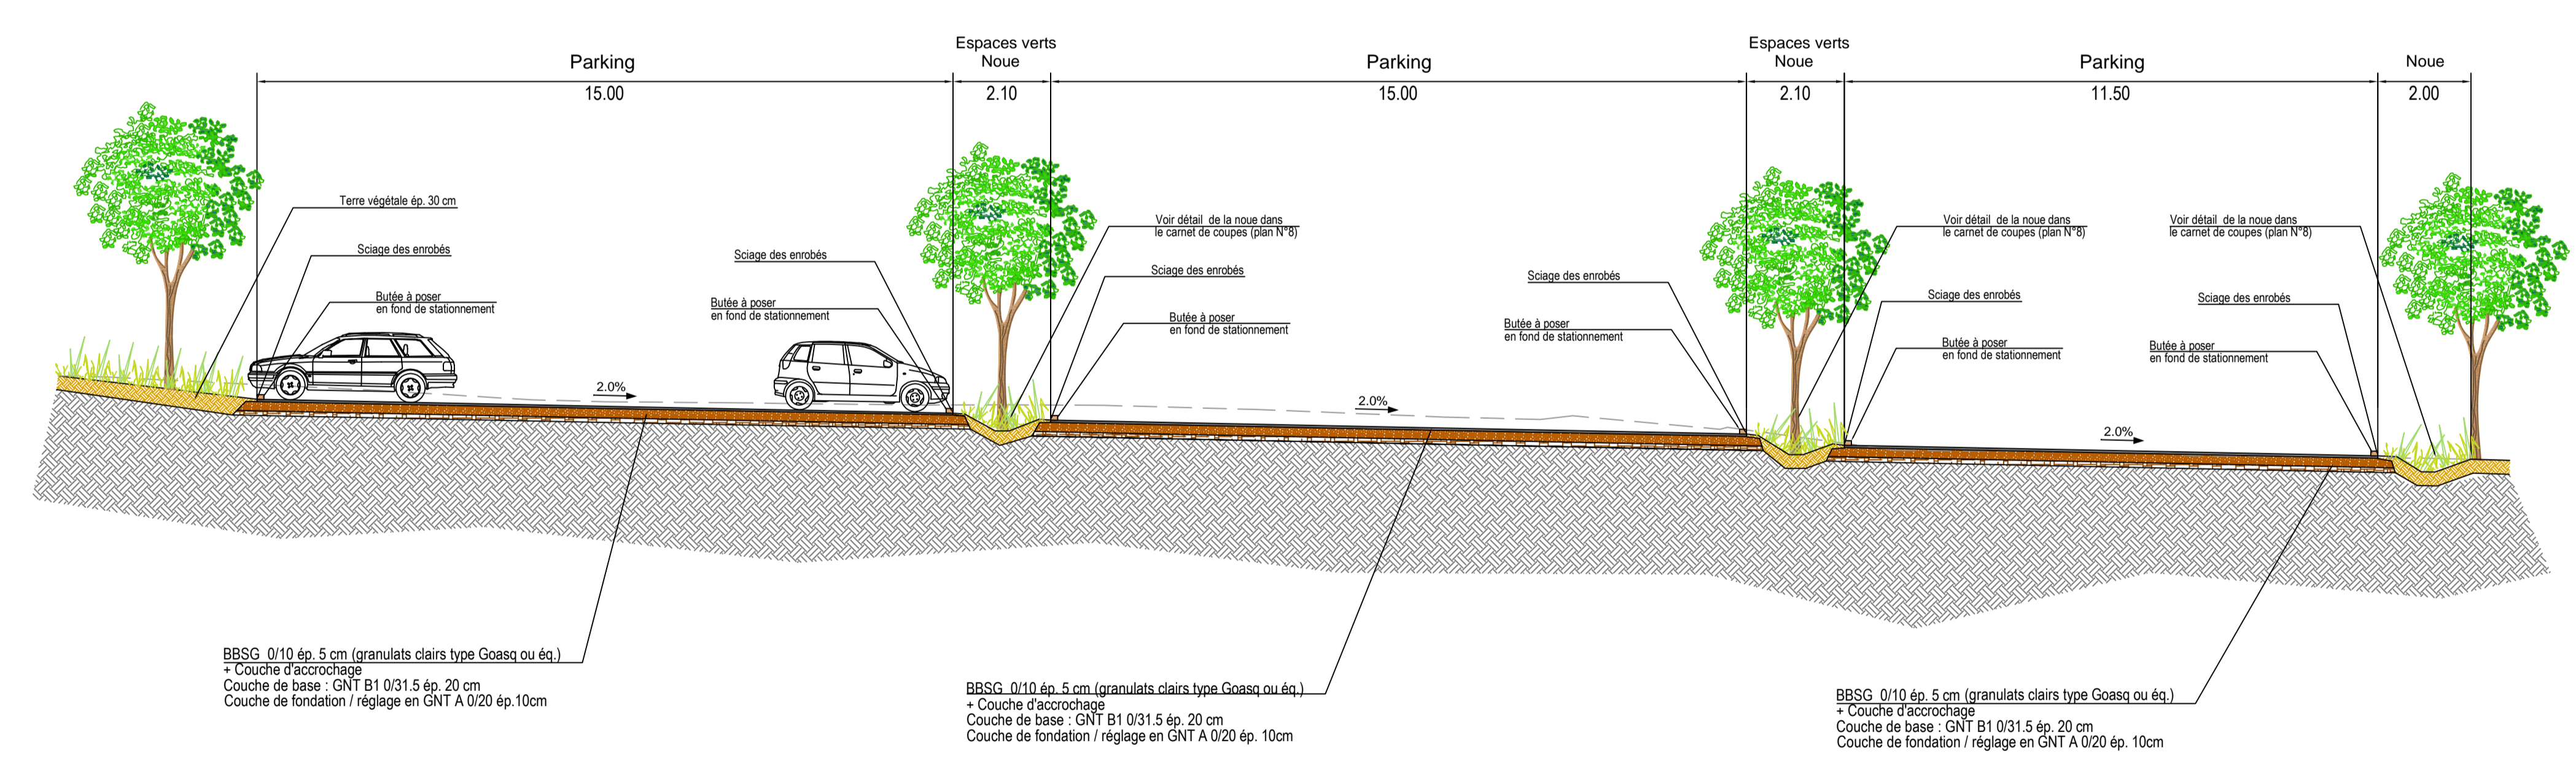

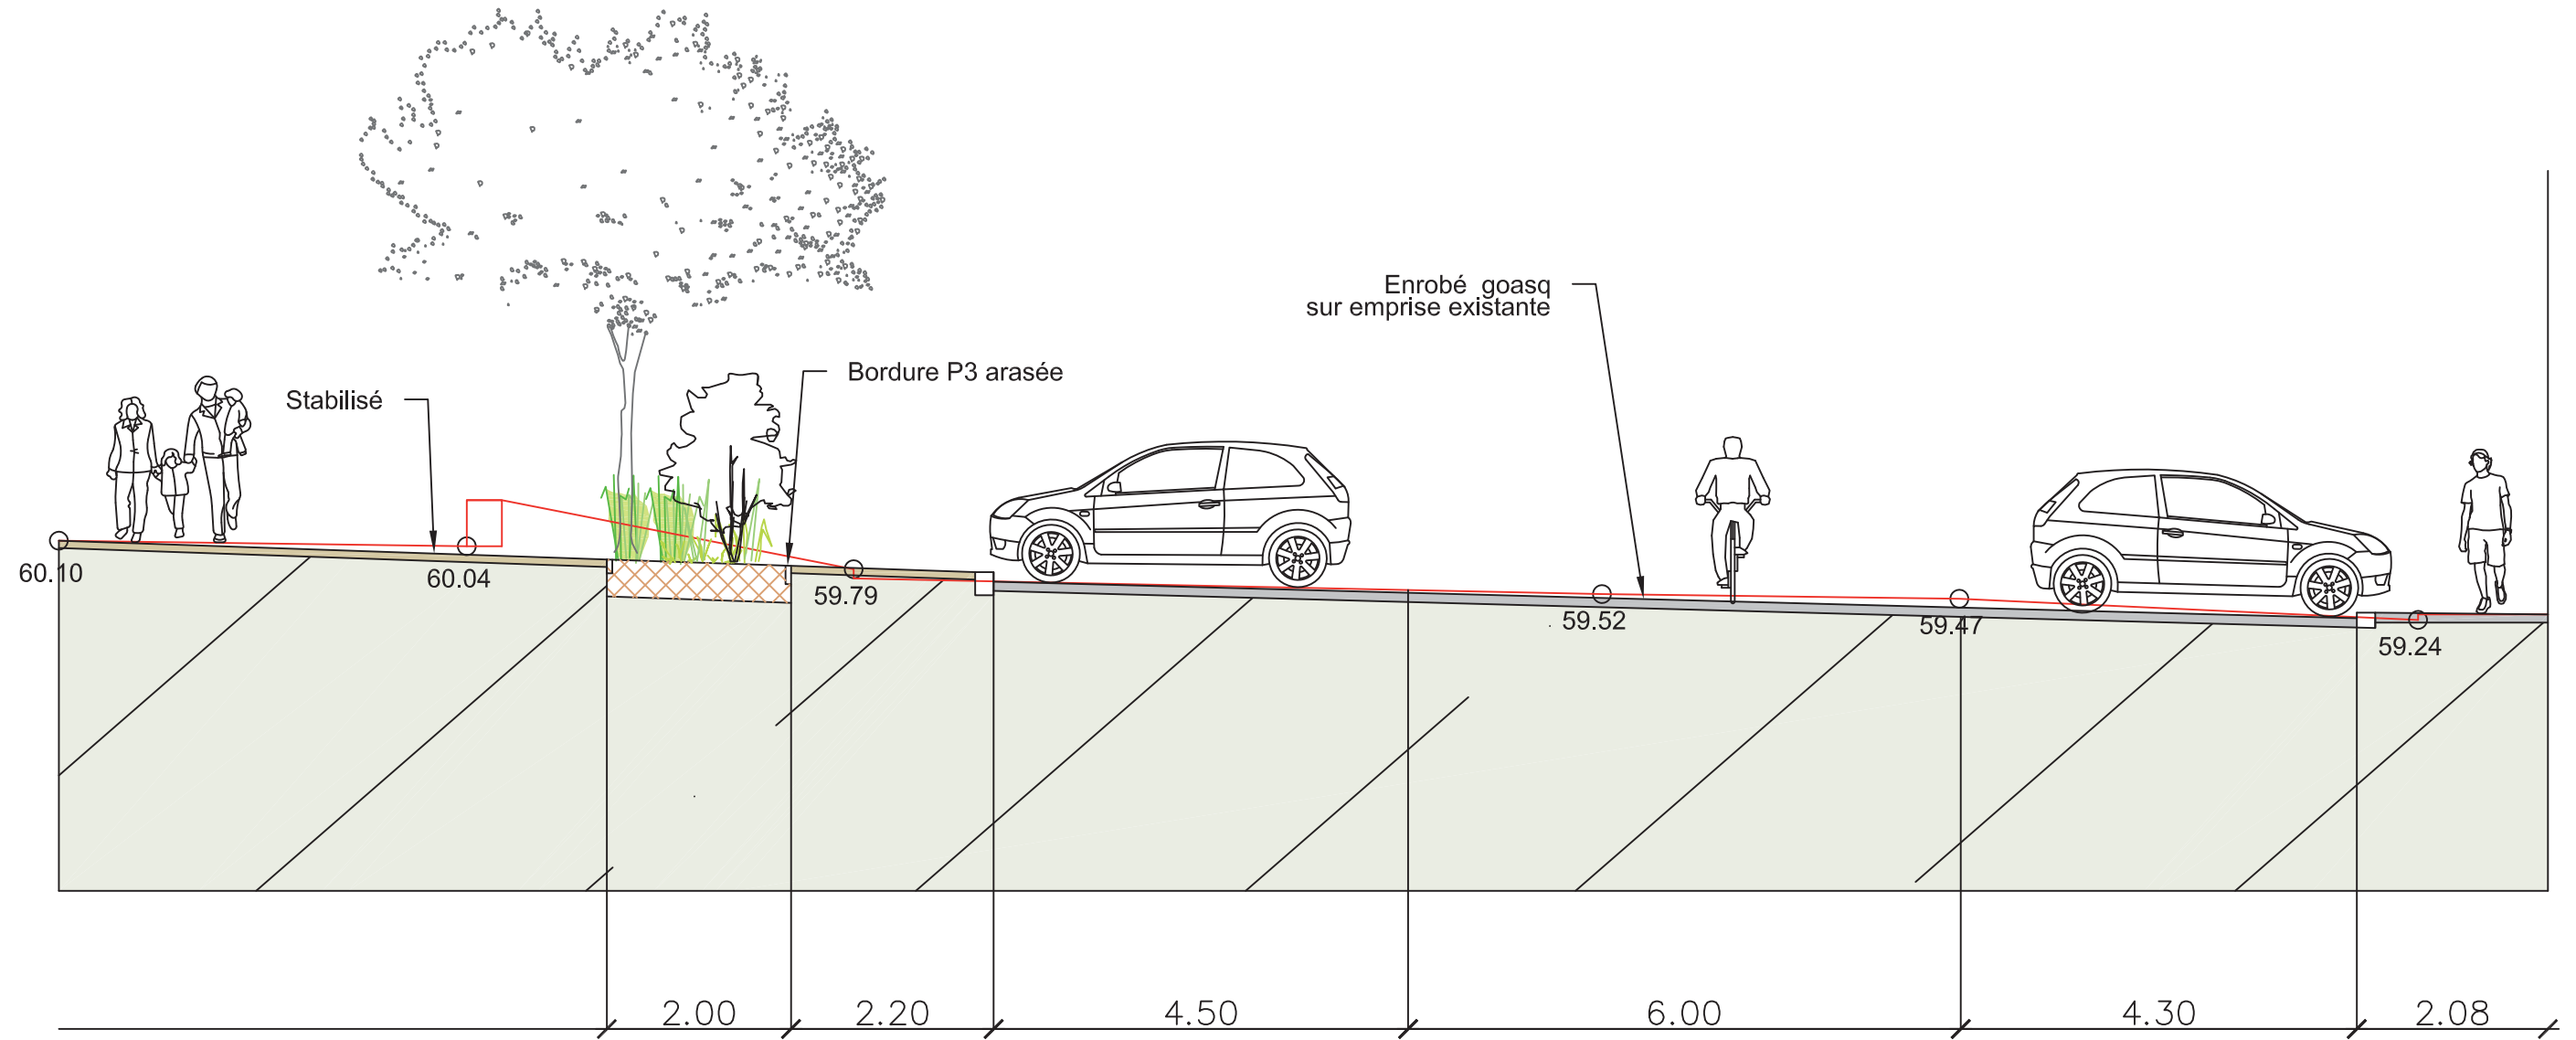

A

A'


CLOHARS CARNOET

AMENAGEMENT PLACE DE L'EGLISE

COUPE DE PRINCIPE AA'

Date : 14 06 2015

Echelle : 1/ 75

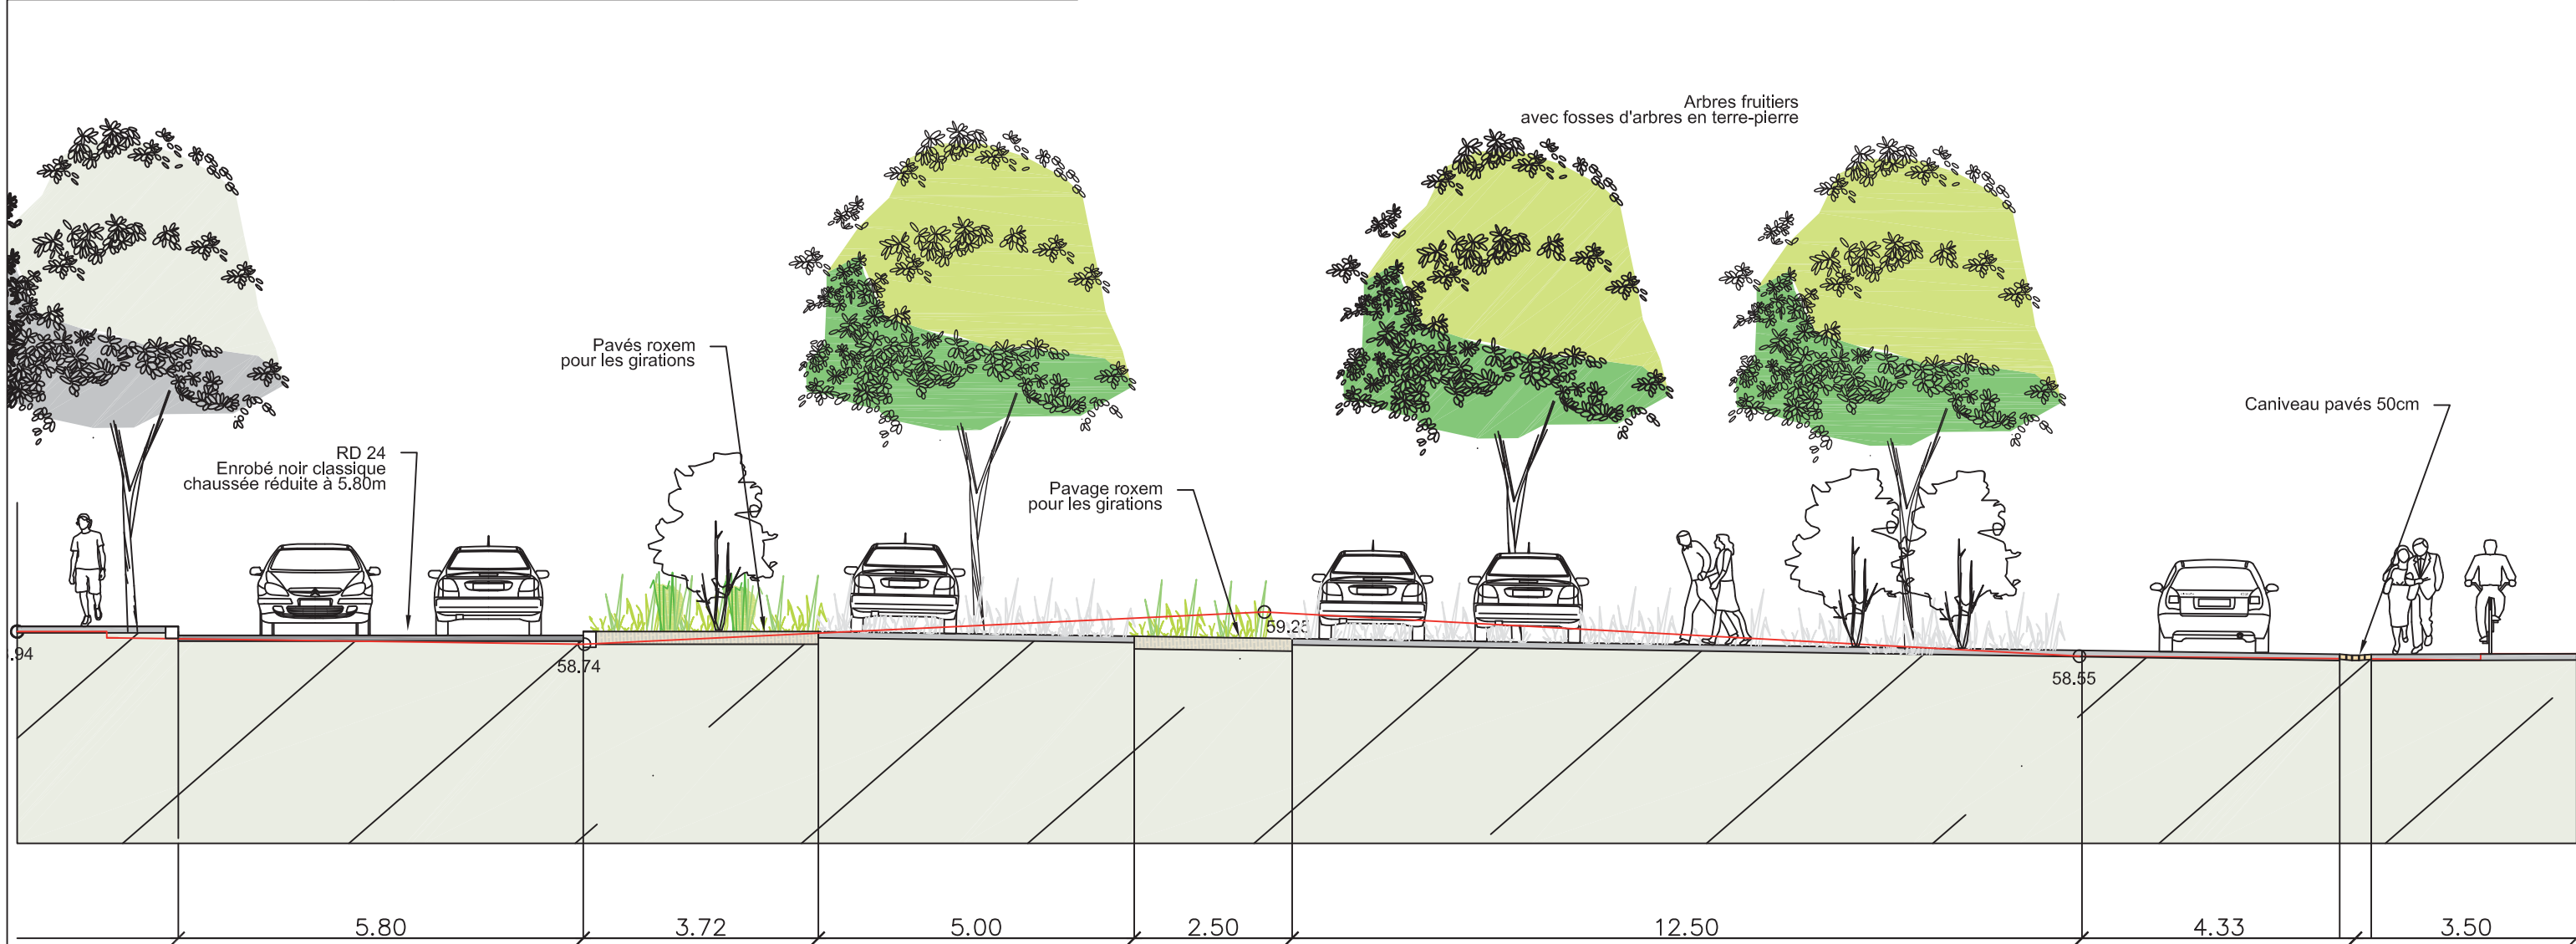

**B**

**B'**


CLOHARS CARNOET

AMENAGEMENT PLACE DE L'EGLISE

COUPE DE PRINCIPE BB'

Date : 15 06 2015

Echelle : 1/ 100

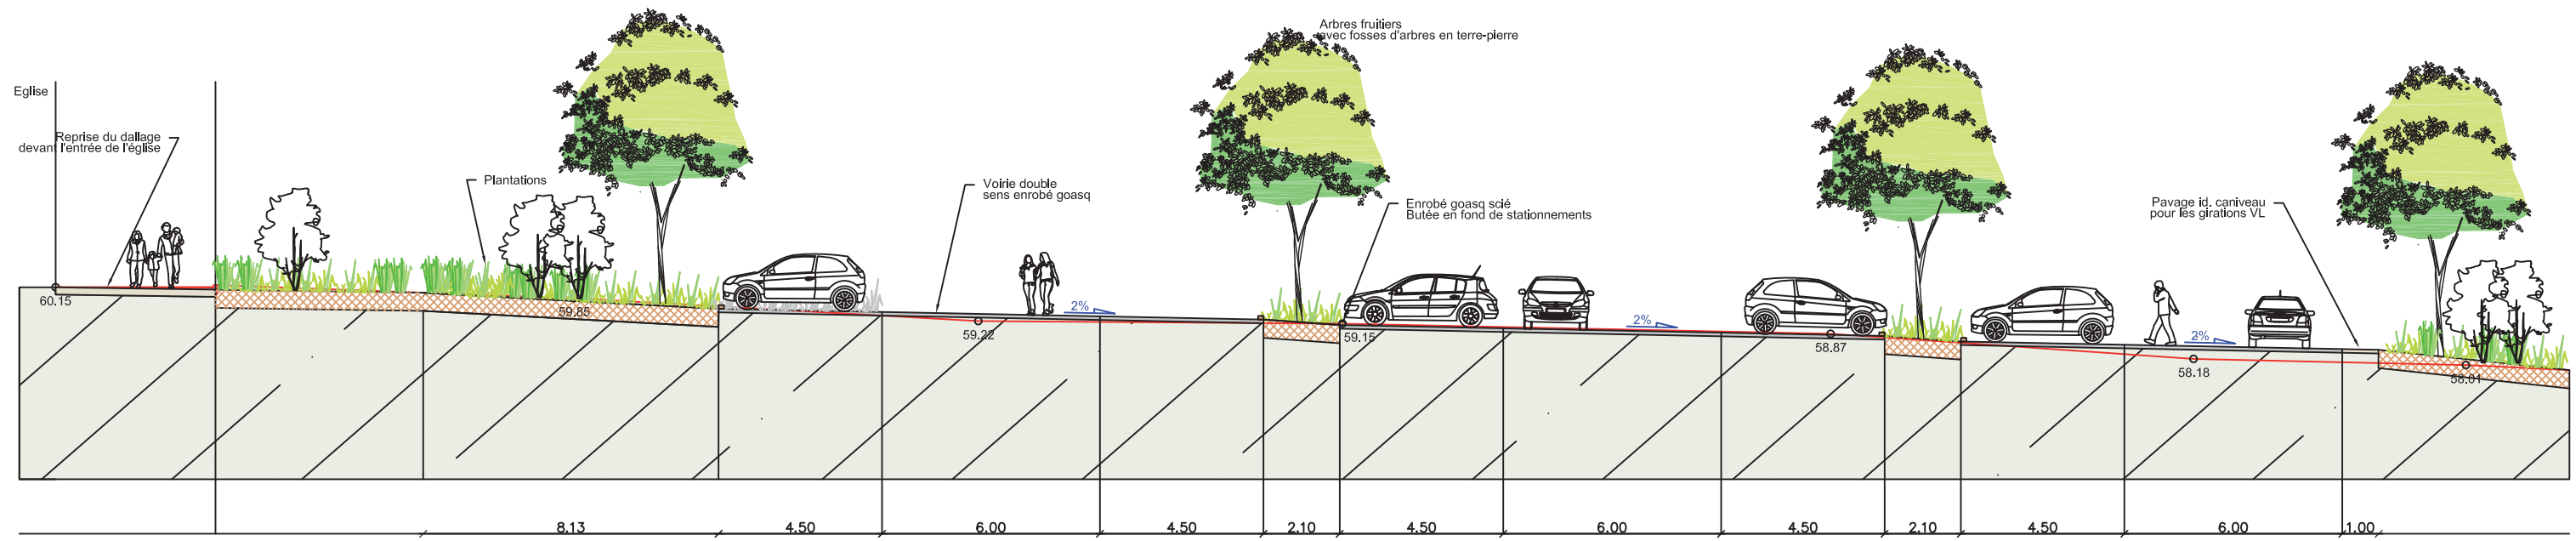

C



C'



CLOHARS CARNOET  
 AMENAGEMENT PLACE DE L'EGLISE

COUPE DE PRINCIPE CC'


Date : 14 06 2015  
 Echelle : graphique

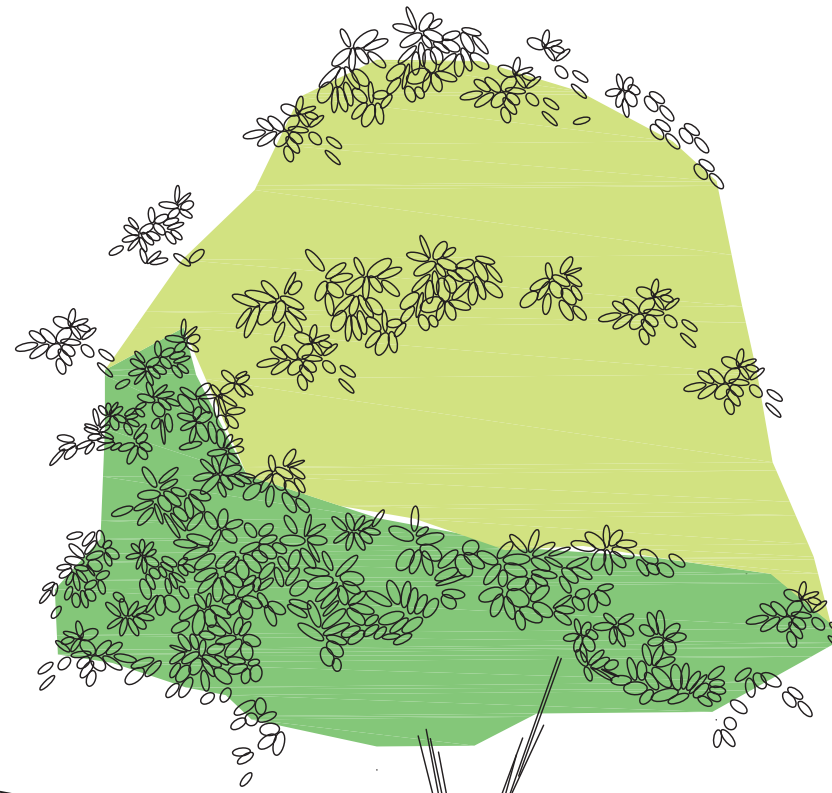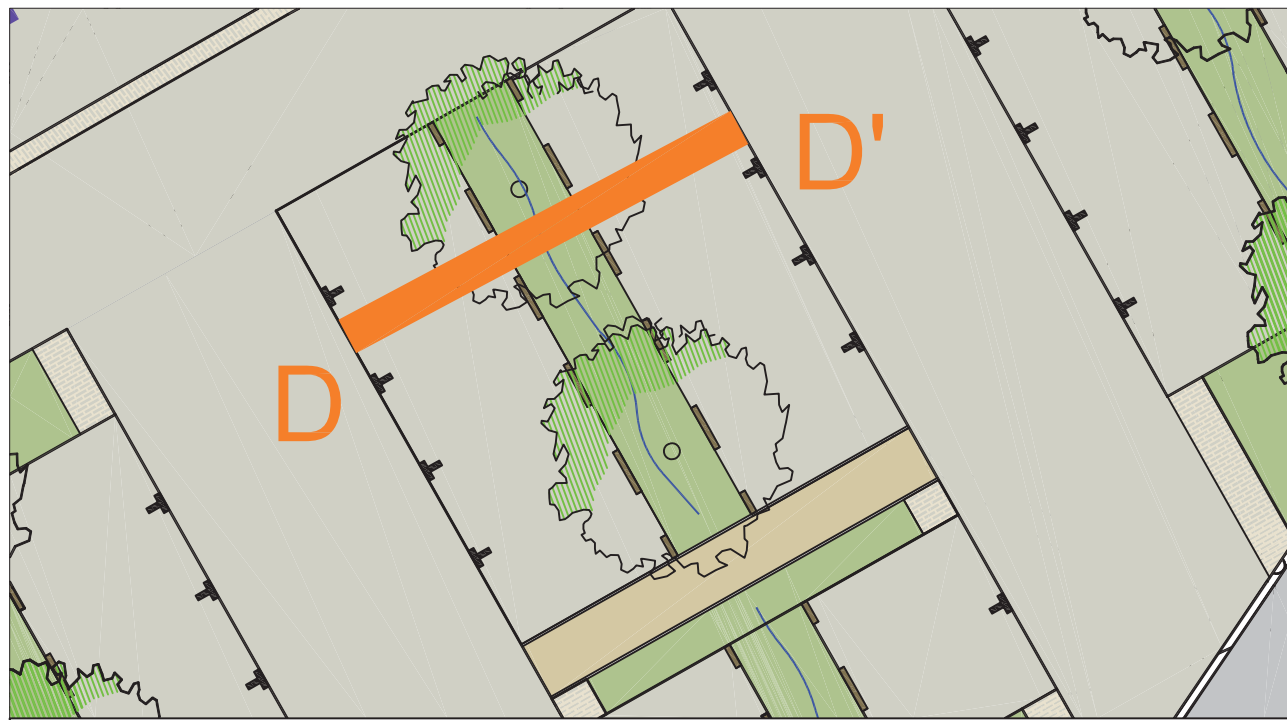

Plantations sur paillage  
+ arbres tiges  
(Mis en place par la commune)

Enrobé scié

Butée de parking  
avec bandes réfléchissantes

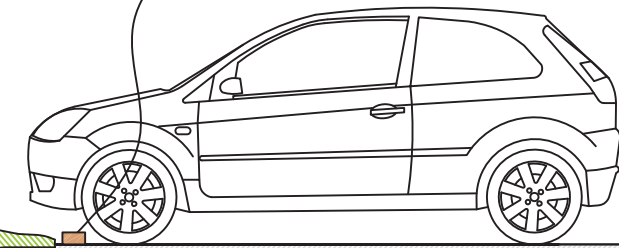

D

D'

Terre végétale  
Sur 40cm

450

210

450

Débord de la structure de chaussée  
de 30cm sous les plantations

Mélange terre pierre  
pour les fosses d'arbres

CLOHARS CARNOET

AMENAGEMENT PLACE DE L'EGLISE

COUPE DE PRINCIPE DD'

Date : 14 06 2015

Echelle : graphique



REVETEMENT DE SOL EN ENROBE GOASQ SABLE

REVETEMENT DE SOL EN ENROBE GOASQ PATINE NATURELLEMENT



REVETEMENT DE SOL STABILISE DEVANT L'EGLISE  
Identique au revêtement existant



Caniveau pavés granit  
Teinte grise



PARVIS DEVANT L'ENTREE DE L'EGLISE  
A REPOSER



BUTEE DE PARKING EN BOIS



BANC, BANQUETTE ET FAUTEUIL  
BOIS / METAL



Appuis vélos



SIGNALETIQUE INCRUSTEE AU SOL  
AU NIVEAU DE LA VOIE PARTAGEE



Corbeille