


Vue d'ensemble

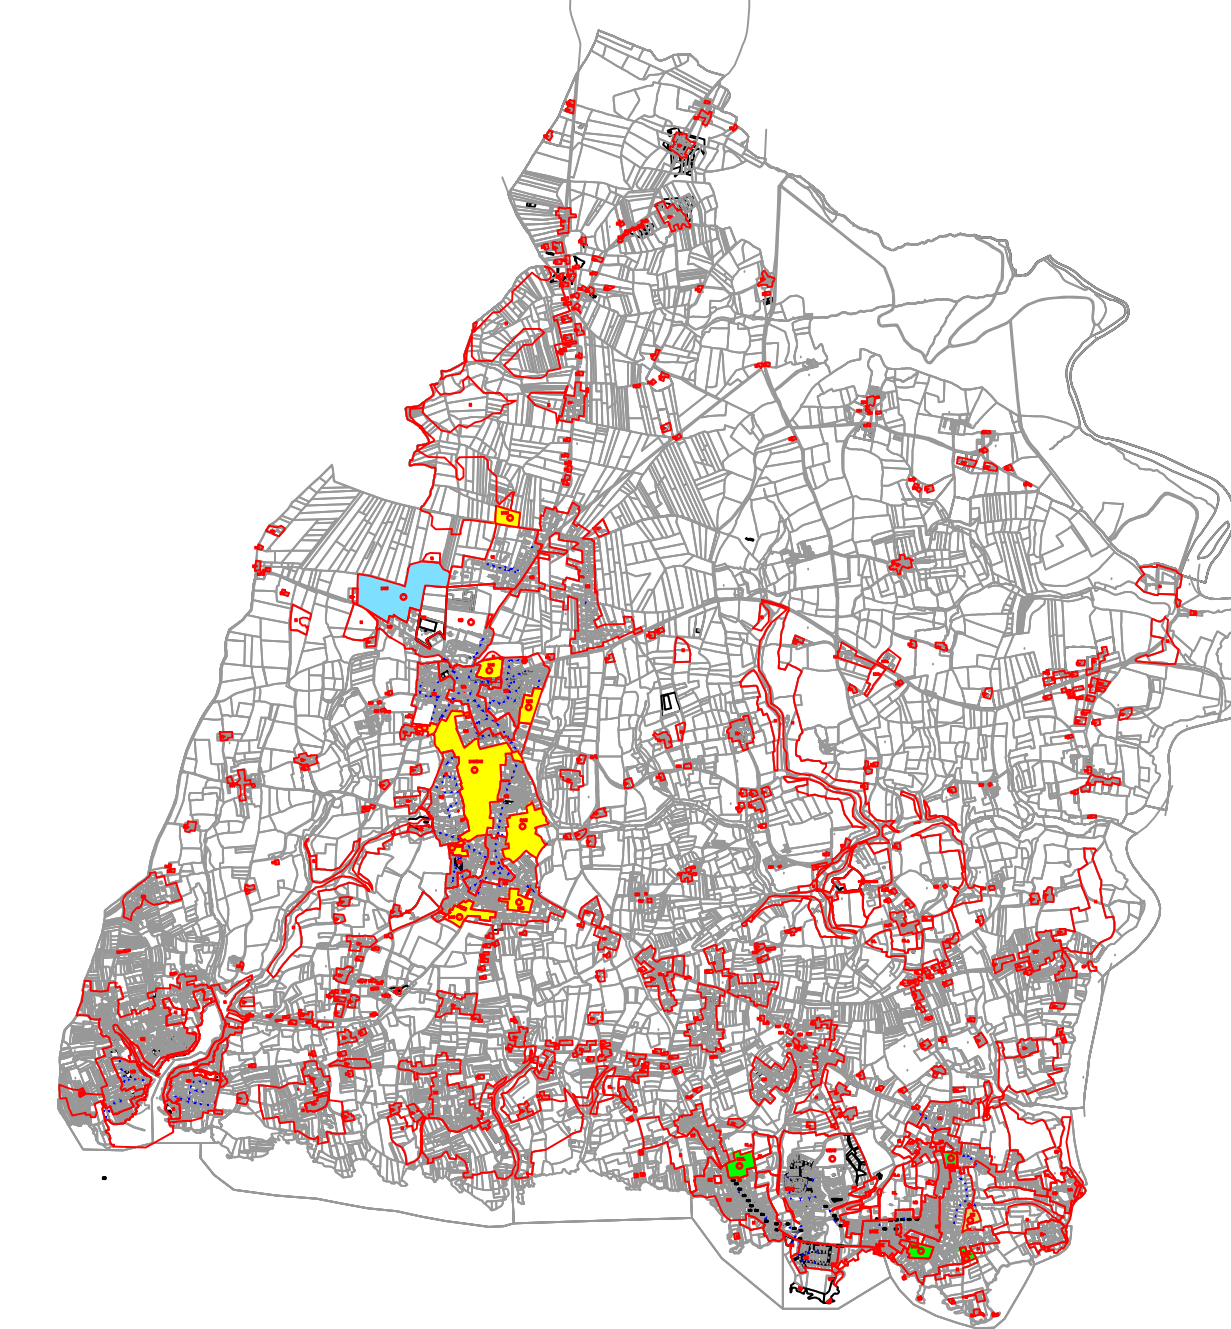

Département du Finistère
 Ville de Clohars Carnoët
 Le Pouldu

PLAN DE ZONAGE DES EAUX PLUVIALES

Le Pouldu

Numero d'affaire : HY960188 Numero du plan : 1

Date	Établi par	Échelle	Modifications	Vérifié par
05/06/2012	D. Joussel	A	Établissement du plan	A. RYAZI

egis eau
 Service Finistère

Agence de Service
 7, rue de la Fontaine
 44200 SAINTES-GEORGES
 Tél : 02 51 86 14 49
 Fax : 02 51 86 04 10

Date : Juin 2012
 Echelle : 1/4000