



DOSSIER DE CREATION DE ZAC

1 - Plan de situation




16 rue de la Croix aux Potiers
BP 97637
35176 CHARTRES-DE-BRETAGNE Cedex
Tél : 02.99.41.35.35
Fax : 02.99.41.34.34
setur@setur.fr - www.setur.fr

**Zone d'Aménagement Concerté
Les Hauts du Sénéchal**

Référence : PU04771
Février 2011



LOCALISATION

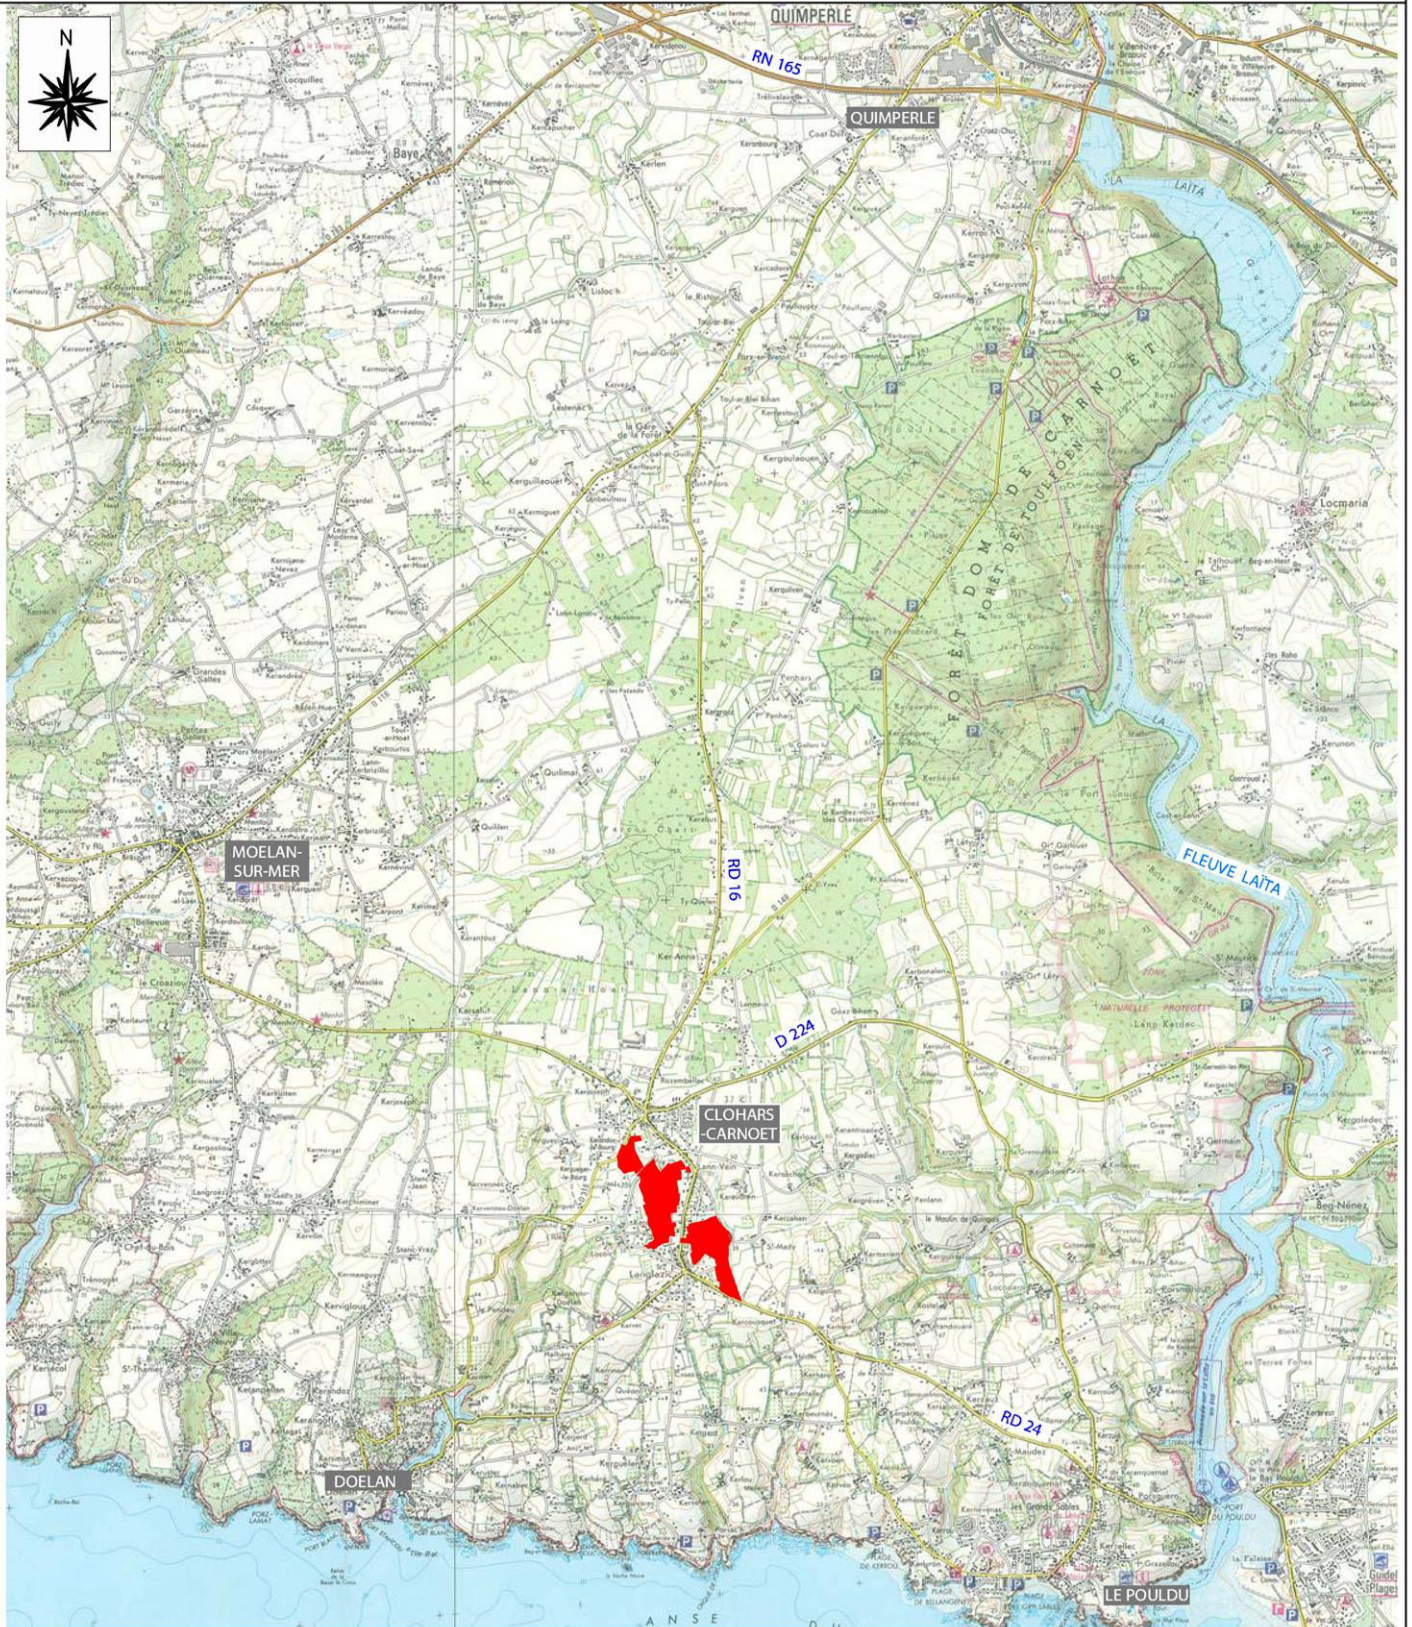

LÉGENDE :

 Site d'étude

PU04771/4989/ PU4771.dwg/03
Juillet 2009

Chargé d'étude : N.O. - Dessin : A.R.

LA PERSONNE PUBLIQUE OU PRIVÉE NE PEUT UTILISER LES RESULTATS, MEME PARTIELS, DES PRESTATIONS QUE POUR LES BESOINS PRÉCISÉS PAR LE MARCHÉ. QUE CES BESOINS LUI SOIENT PROPRES OU QU'ILS SOIENT CEUX DE TIERS DESIGNÉS DANS LE MARCHÉ Chapitre IV Article 20 Option B du CCA/PL.

ÉCHELLE : 1/50000



SETUR

INGÉNIERIE - AUDIT - CONSEIL

16, rue de la Croix aux Poires - B.P. 97637
35176 CHARENTAIS DE BRETAGNE CEDEX

Tel: 02.99.41.35.35. Fax: 02.99.41.34.34. Email: setur@setur.fr