


Assemblage des plans

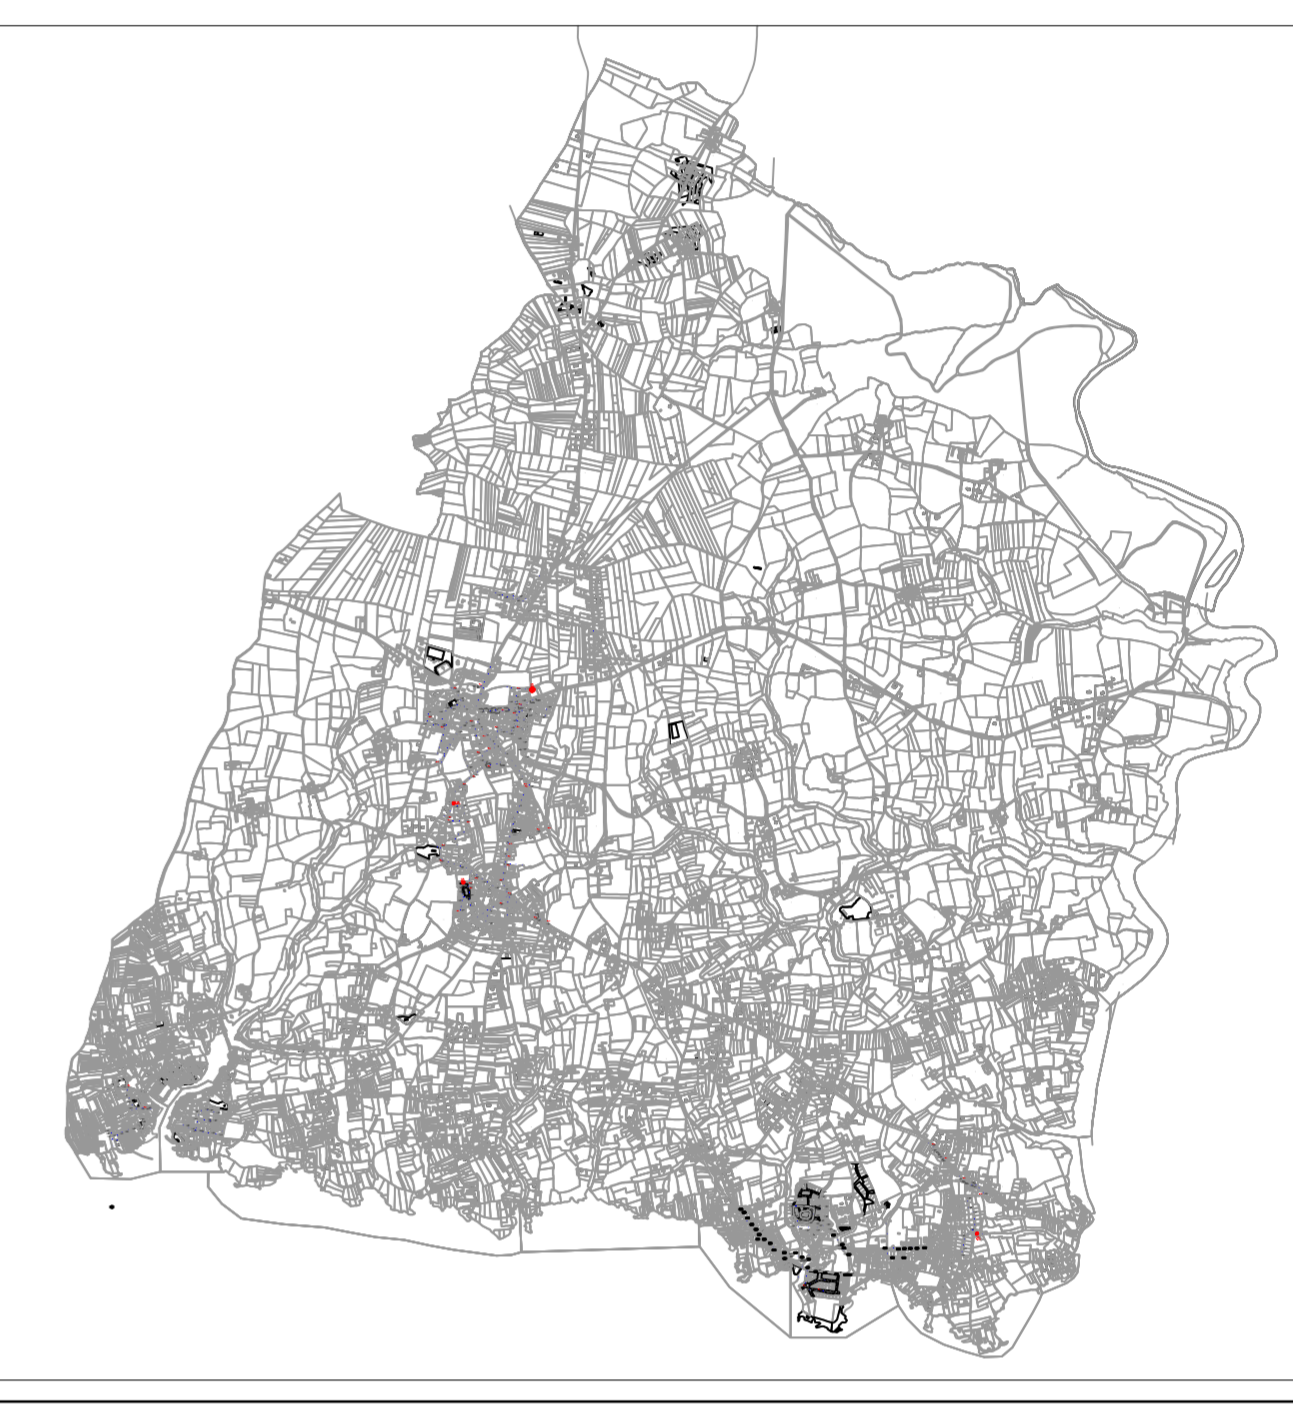

LEGENDE :

- avoalors et grilles
- tampons
- exutoire ou tête de buse
- canalisation d'eaux pluviales
- Réseaux d'infiltration
- Fossé
- contour des bassins versants urbains
- ø300 diamètre du collecteur

Nota :

- Sauf indication particulière, les cotes altimétriques ont été levées au niveau des tampons.
- Les tampons n'ayant pas de cote altimétrique correspondent à des réseaux privés, des boîtes de branchements, ou des regards supposés enterrés (regards mentionnés sur les plans fournis par la commune, mais non vus lors des visites de terrain).

Département du Finistère

Ville de Clohars Carnoët
Doëlan - Le Pouldu

PLAN DES RESEAUX D'EAUX PLUVIALES

Planche Centre

Numéro d'affaire : HYR06188		Numéro du plan : 1	
Date :	Etabli par :	Indice :	Modifications :
09/10/2009	D.Joussel	A	Établissement du plan
		Vérifié par :	
		A.SVAZI	
		Date :	Septembre 2009
		Echelle :	1/2000
 Agence de Nantes 7, rue de la République 44339 NANTES CÉDEX Tél : 02 51 86 04 40 Fax : 02 51 86 04 50			

ERROR: syntaxerror
OFFENDING COMMAND: --nostringval--

STACK:

/Title
()
/Subject
(D:20110801160039+02'00')
/ModDate
()
/Keywords
(PDFCreator Version 0.9.5)
/Creator
(D:20110801160039+02'00')
/CreationDate
(ryazi)
/Author
-mark-