


AMÉNAGEMENT DE LA PLACE DE L'ÉGLISE - CLOHARS-CARNOËT

LE PLAN DES TRAVAUX

LÉGENDE

-  Périimètre du projet
-  Enrobé clair
-  Stabilisé
-  Espaces verts
-  Massif planté en forme de noue
-  Arbres plantés

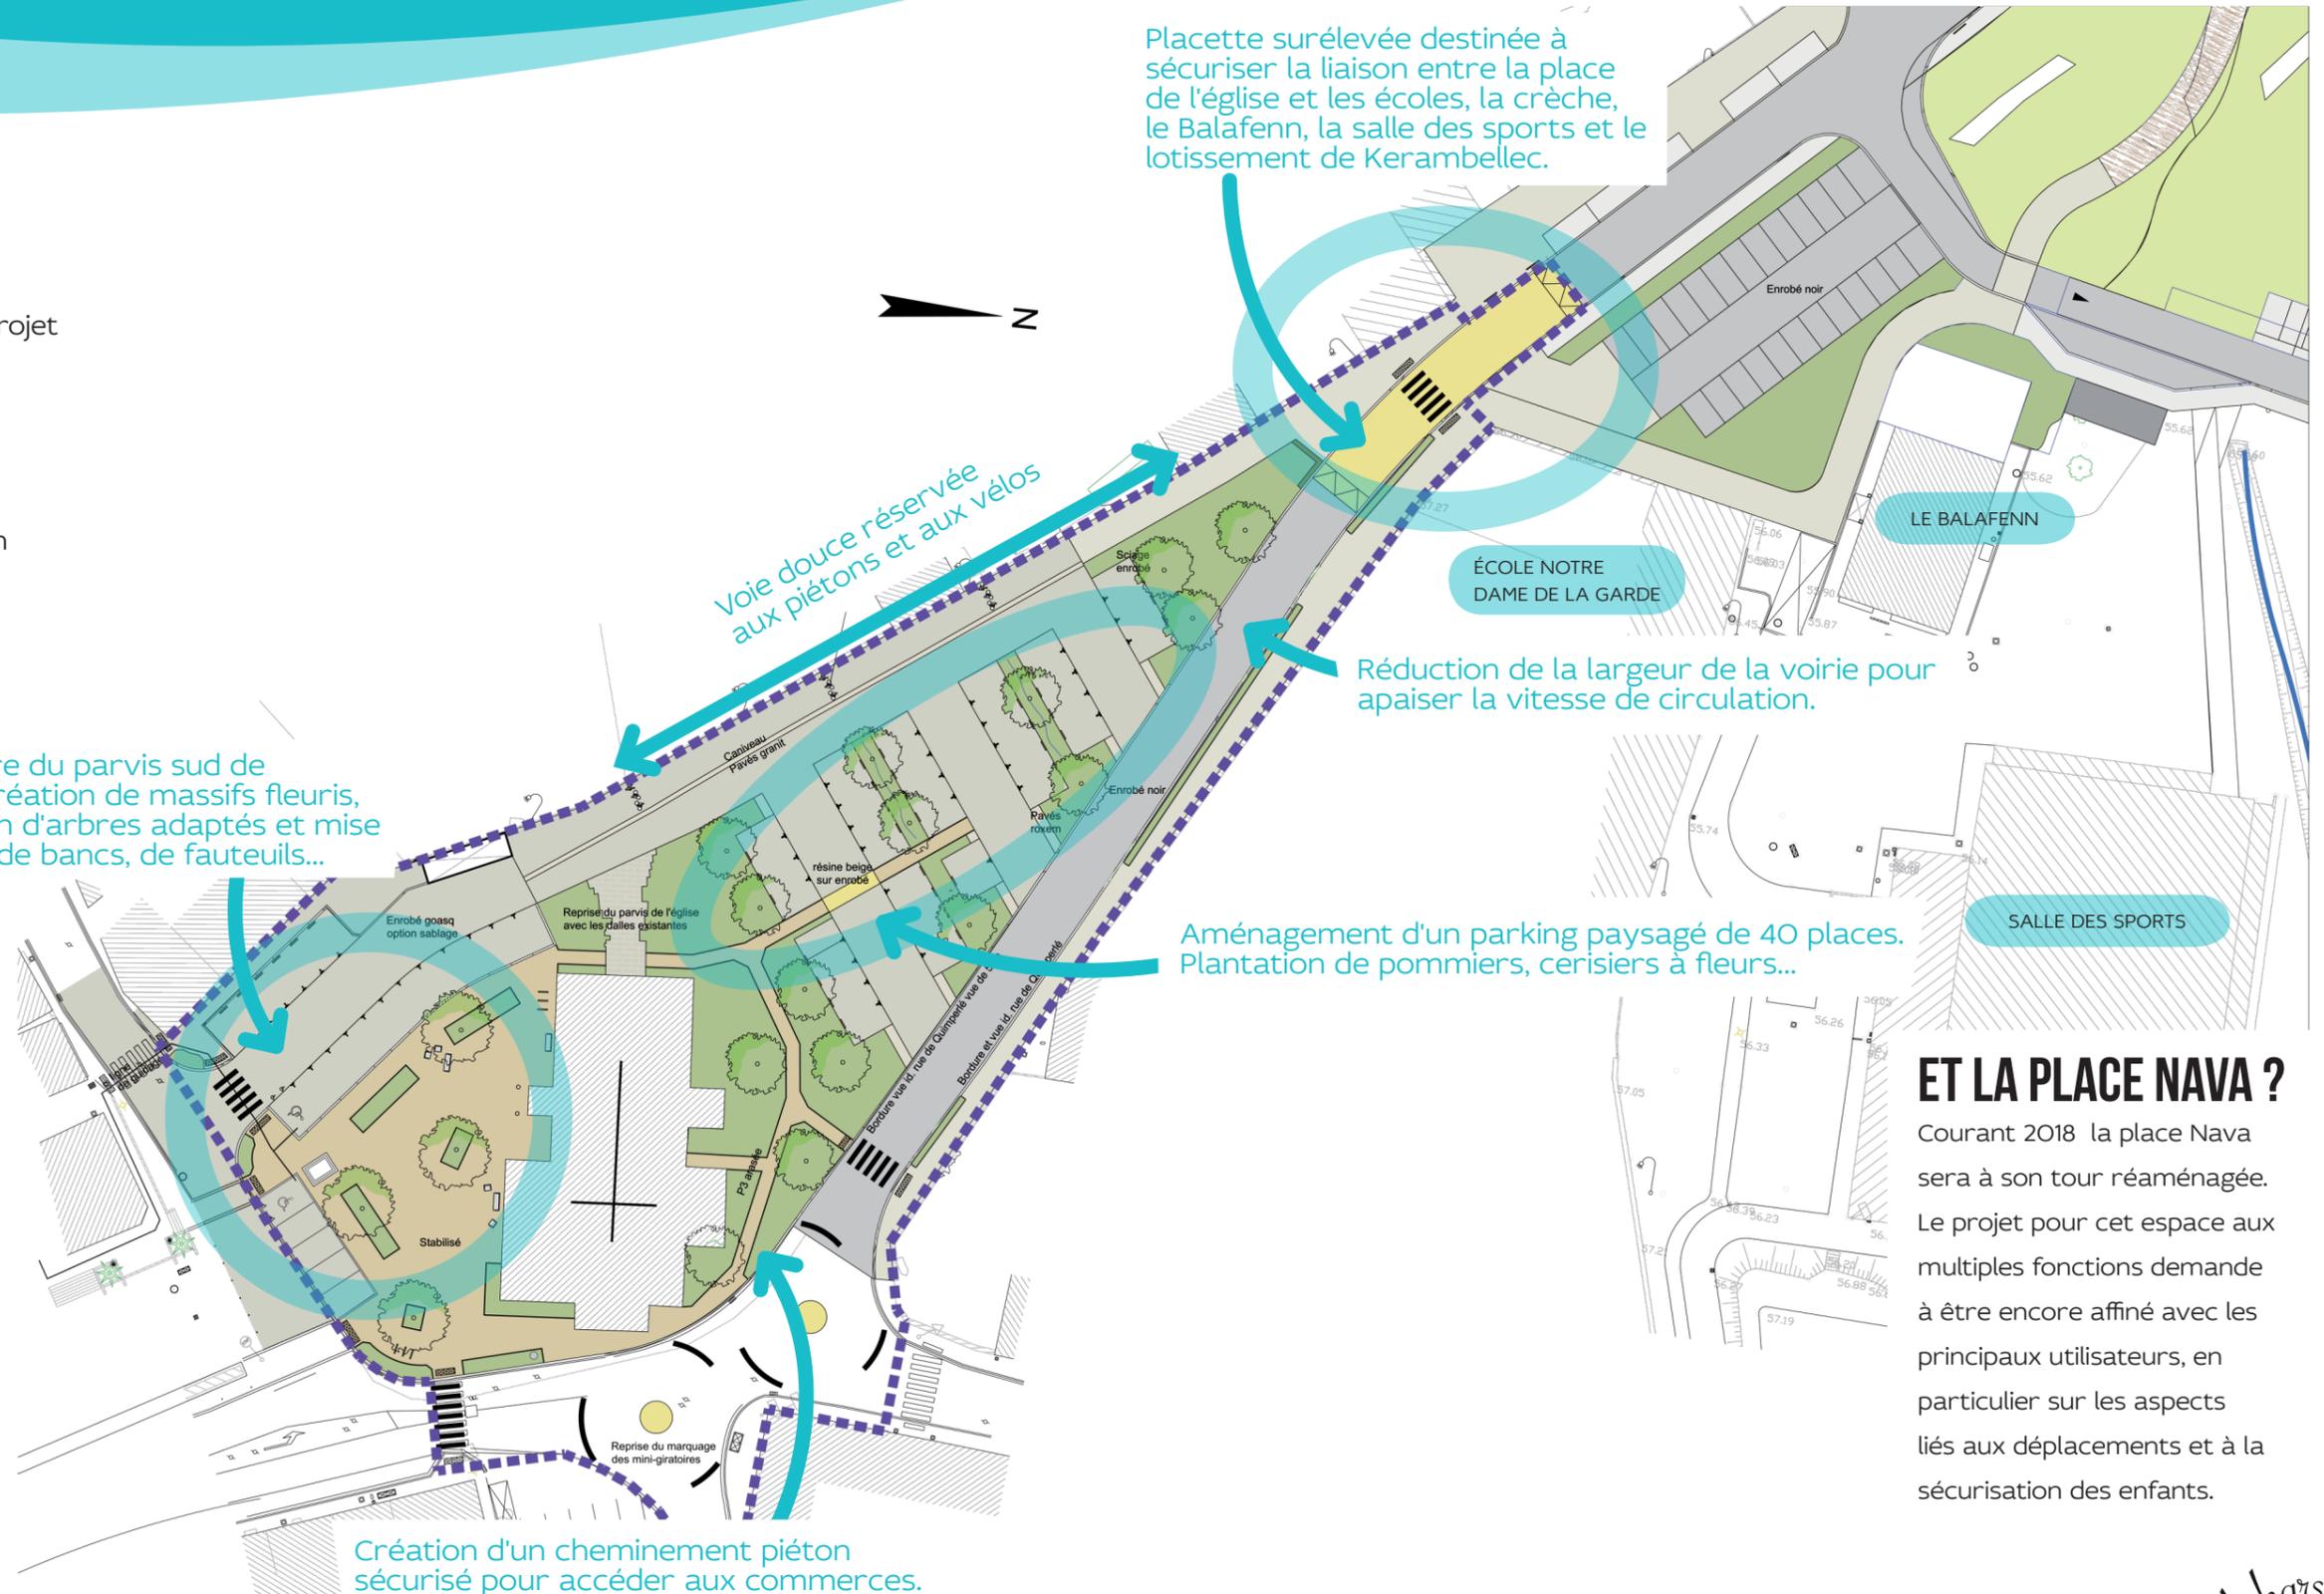

ET LA PLACE NAVA ?

Courant 2018 la place Nava sera à son tour réaménagée. Le projet pour cet espace aux multiples fonctions demande à être encore affiné avec les principaux utilisateurs, en particulier sur les aspects liés aux déplacements et à la sécurisation des enfants.