
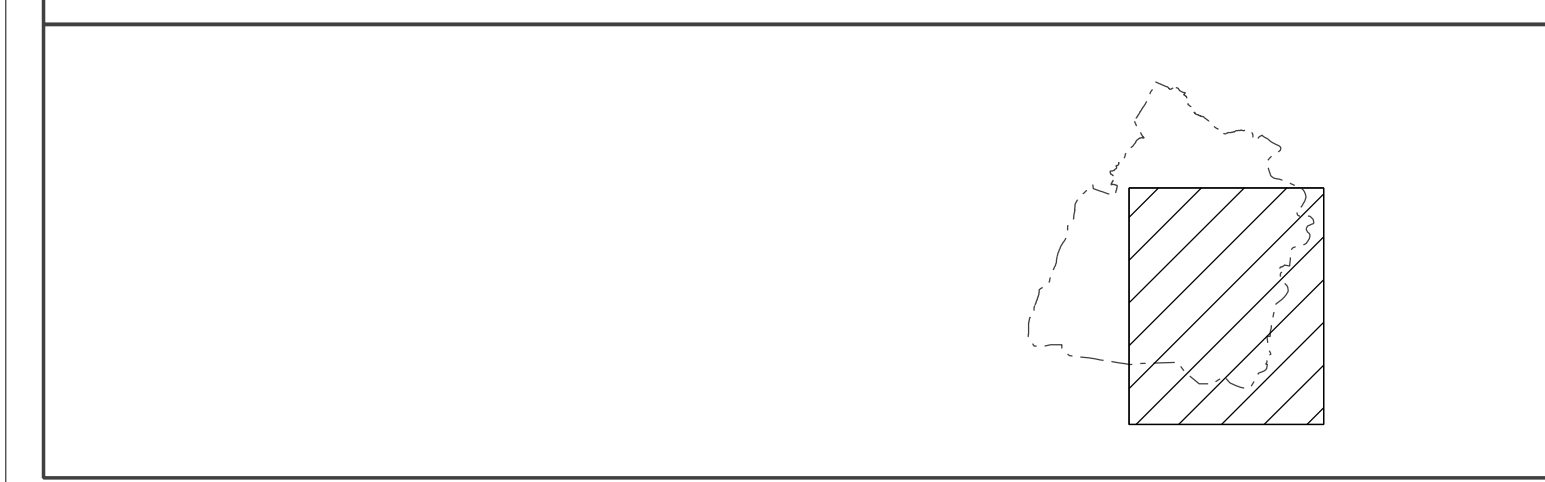


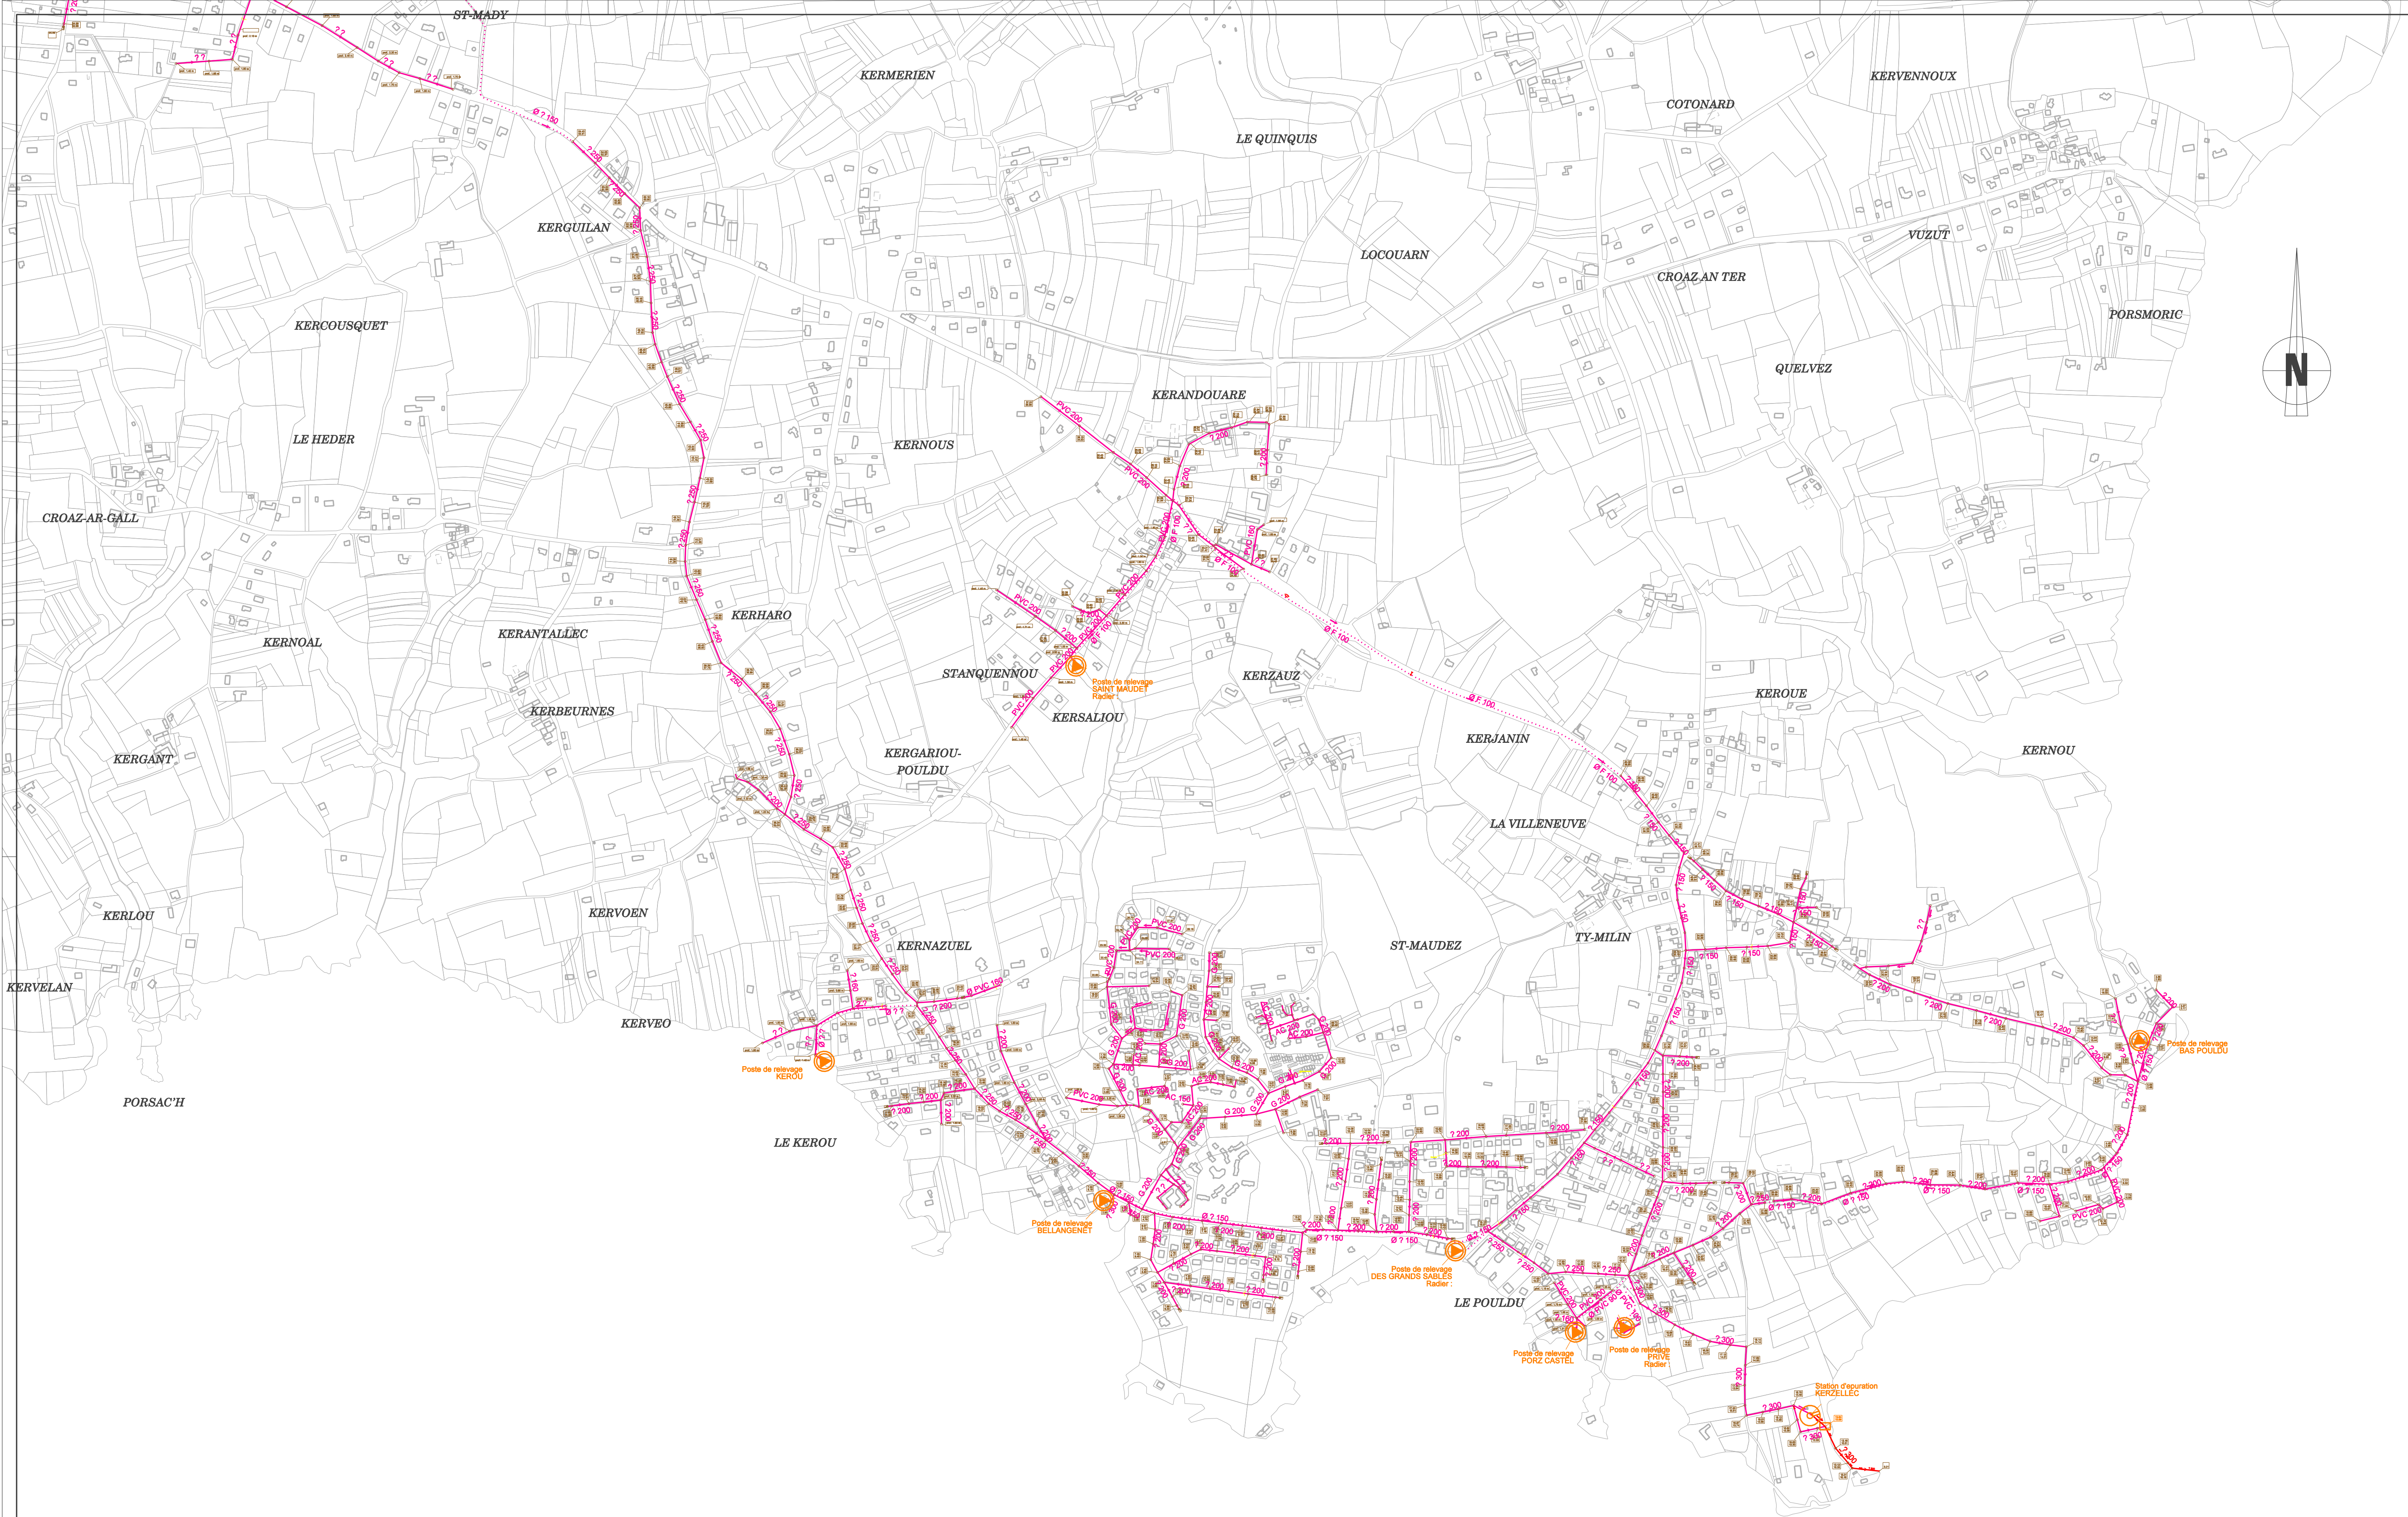

LEGENDE			
	CONDUITE GRANTARE EAU USEES OU SEPARATIF		CONDUITE GRANTARE UNITARE
	CONDUITE REFOULEMENT EAU USEES OU SEPARATIF		CONDUITE GRANTARE PRIVEE UNITARE
	CONDUITE GRANTARE REJET STEP		CONDUITE PROTEGEE GRANTARE
	CONDUITE REFOULEMENT REJET STEP		CONDUITE PROTEGEE REFOULEMENT
	CONDUITE PRIVEE GRANTARE EAU USEES OU SEPARATIF		REGARD VISIBLE
	CONDUITE PRIVEE REFOULEMENT EAU USEES OU SEPARATIF		REGARD VISIBLE A GRILLE
	CHASSE		POSTE DE RELEVAGE
			STATION D'EPURATION

DIFFUSION					
Date d'impression : 03/02/2010					
02	03/02/2010	JM LE MER		MISE A JOUR ANNUELLE - RECALAGE SUR RGE	
01	28/07/2008	JM LE MER		MISE A JOUR ANNUELLE	
00	04/04/2008	N. LE BRUN		CREATION - MISE EN FORME	
Ind	Date	Etabli par	Visa	Nature des modifications	Date Verifié/Approuvé Visa

DEPARTEMENT DU FINISTERE

CLOHARS-CARNOET
PLANCHE 2
ZONE AGGLOMERATION ET LE POULDU
RESEAU EAU USEES

Format : A1
Echelle : 1/5000
Plan : T295403U 0150 002 02
indice : 02

CENTRE FINISTERE
Z.A. DU GUIRRIC
Rue du Menhir - CS91003
29120 PONT L'ABBE